


PROFIL EN TRAVERS DE LA
STATION DE JAUGEAGE DE BAKEL

ECHELLES: { longueurs: 1/1000
 { hauteurs: 1/100



80692

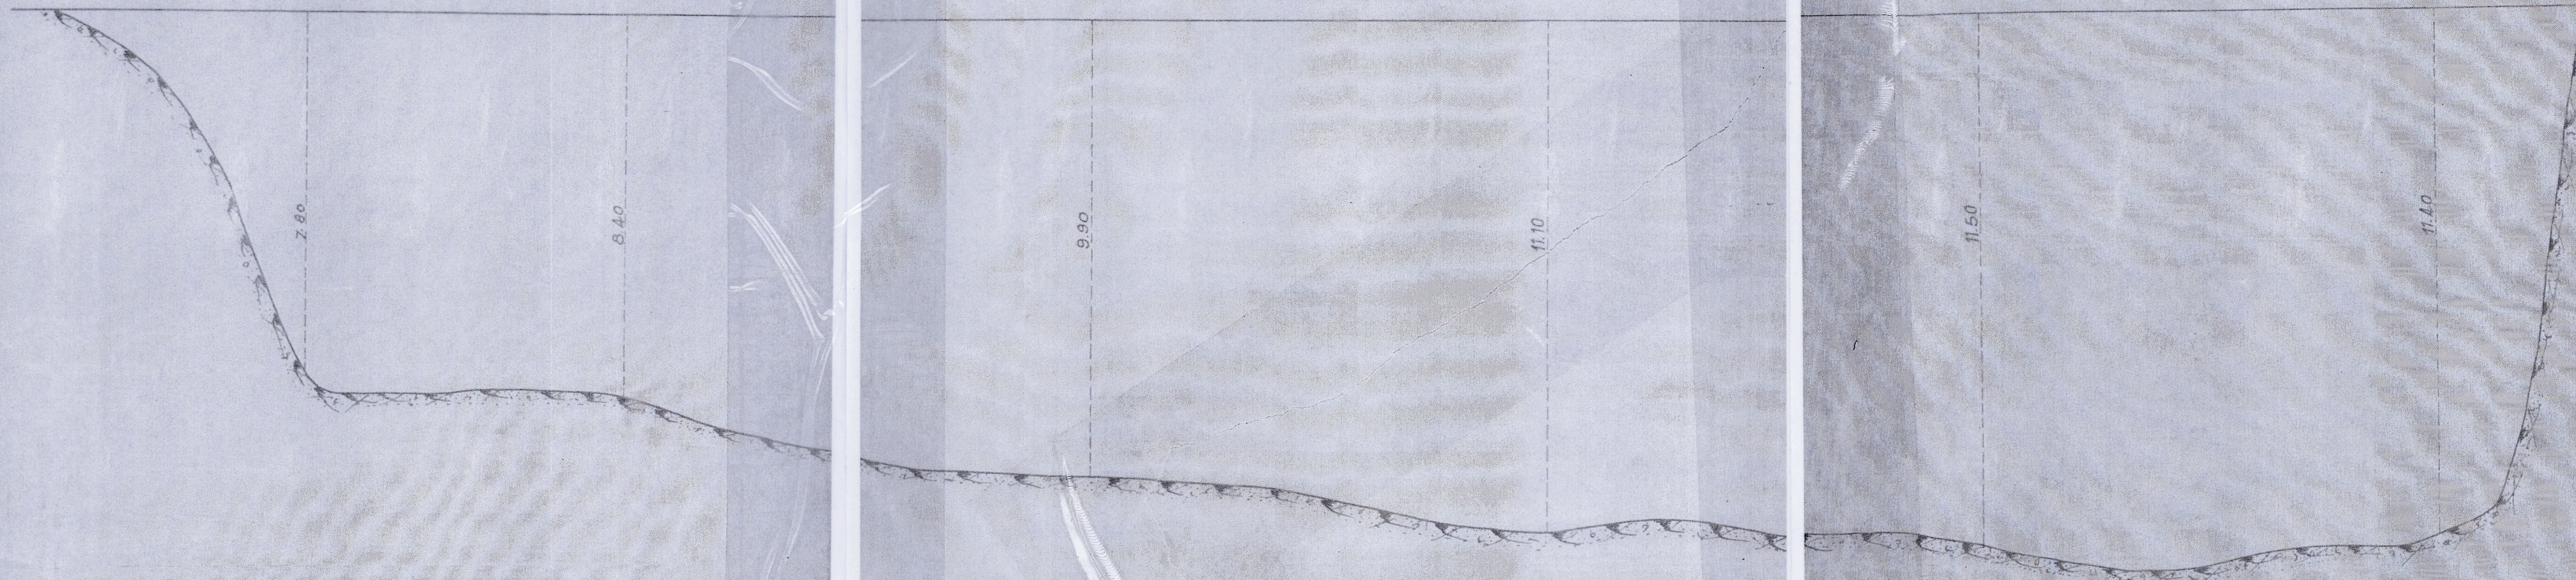