


SERVICE DES TRAVAUX PUBLICS DU SÉNÉGAL	
MISSION D'AMÉNAGEMENT DU SÉNÉGAL-HAUT-SÉNÉGAL	
PROFIL EN TRAVERS DU MARIGOT DE KARAKORO	
Calque par	Quint
Verifié	30/6/52
Modifications	
Classement	1/X/58
Numéro de Plan	
5206.301	

ECHELLES } long: 1/500
 } haut: 1/200

0692

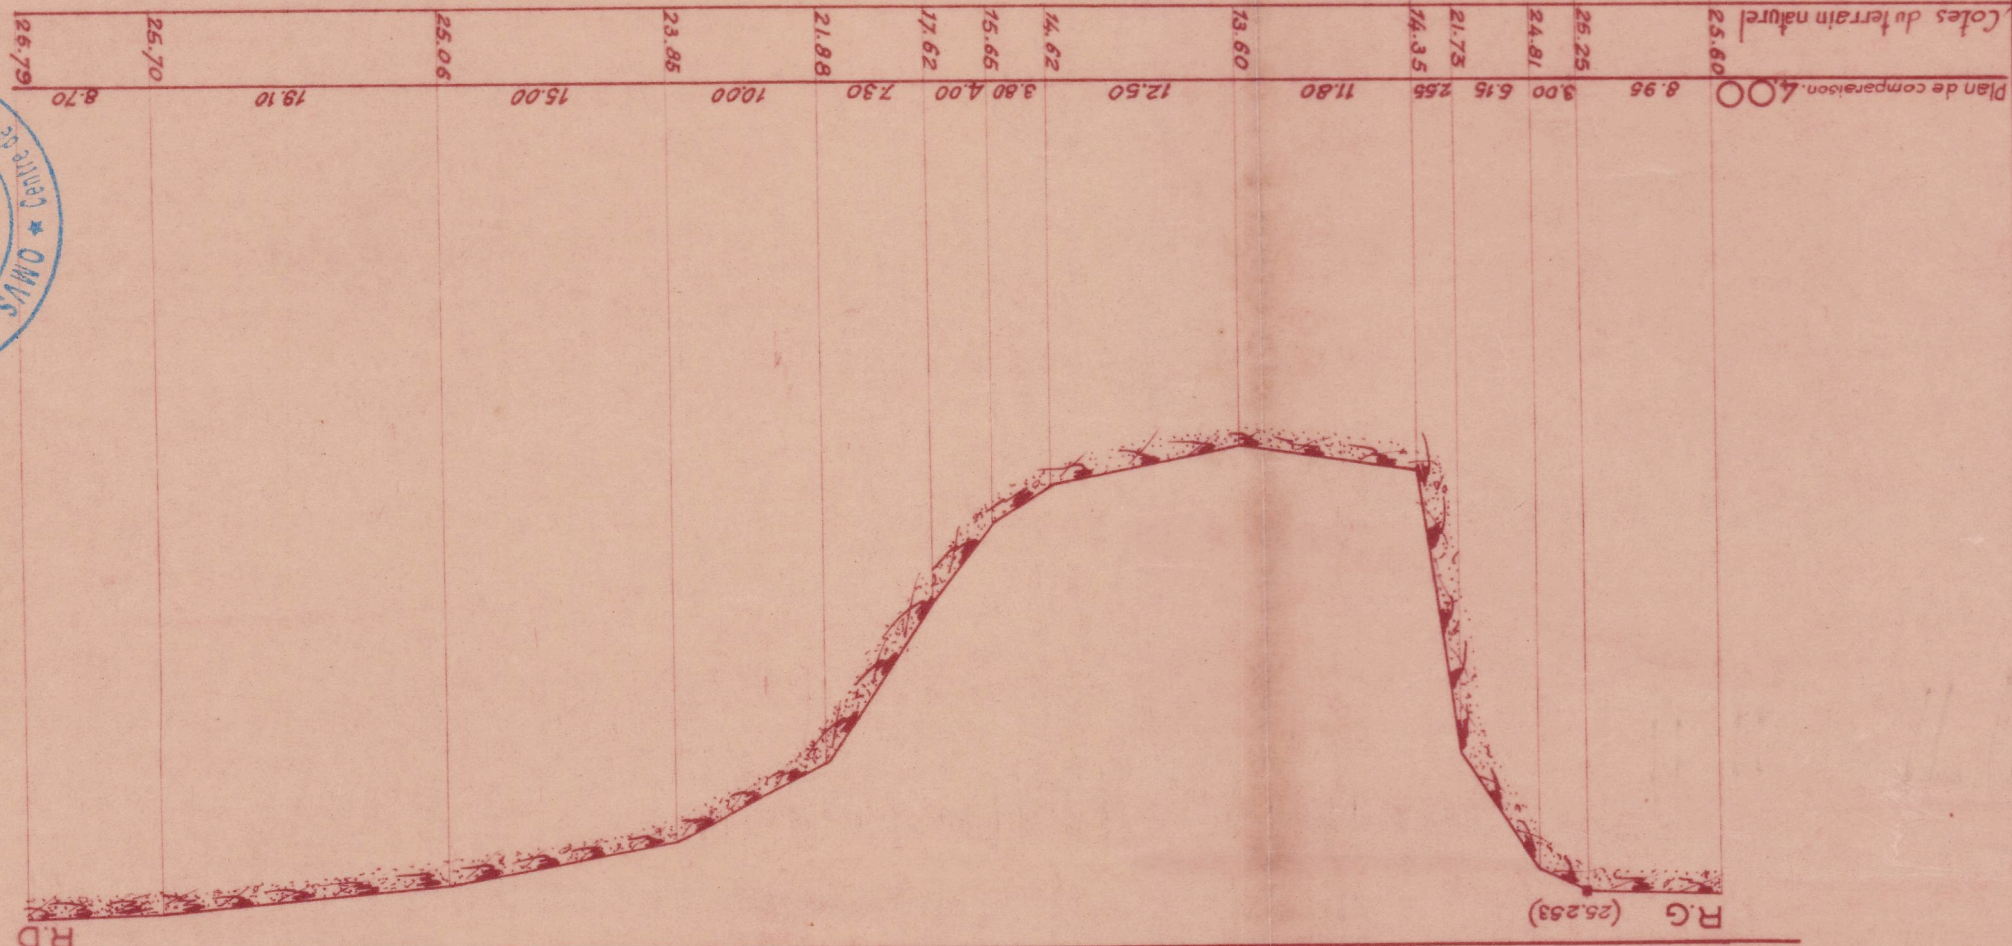

PHE 1951 26.80 RD

R.G (25.253)