


11419

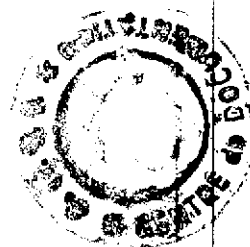

REPUBLIQUE ISLAMIQUE DE MAURITANIE
SONADER

Dessine par D.G.

Vérifié par P.B.

Date :

01/03/84

Echelle plan :

1 / 5000

Classement

□ □ □ □ □

N° 7

ETUDE DE FACTIBILITE

SCHEMAS DE PRINCIPE

GER SAR
FRANCE


LISTES DES OUVRAGES TYPES ET SCHEMAS

- 1 - Profil type de digue
 - 2 - Profil type de protection anti-batillage
 - 3 - Courbes des volumes de digue
 - 4 - Canal arroseur - profil en travers type
- profil en long type
 - 5 - Seuil batardable sur canal arroseur
 - 6 - Schéma de principe de prise en riziére
 - 7 - Diguette intermédiaire
 - 8 - Fossé d'assainissement de quartier
 - 9 - Schéma de principe - station de pompage fixe
 - 10- Schéma de principe - station de pompage (solution de base avec aménagement de la berge)
 - 11- Schéma de principe - Station de pompage (solution variante avec puisard)
 - 12- Courbe caractéristique du moteur HR 3
 - 13- Courbe caractéristique du moteur HR 6
 - 14- Abaque - seuil NEYRPIC
 - 15- Dispositif de mesure de débit
 - 16- Ouvrage de tête du canal arroseur
 - 17- Canal principal - profils en travers types
 - 18- Canal principal - vue en plan
 - 19- Canal principal - profil en long
 - 20- Abaque "débit en l/s par mètre de déversoir"
-

PROFIL TYPE DE DIGUE ①


HAUTEUR : 4 m

VOLUME : 64 m³

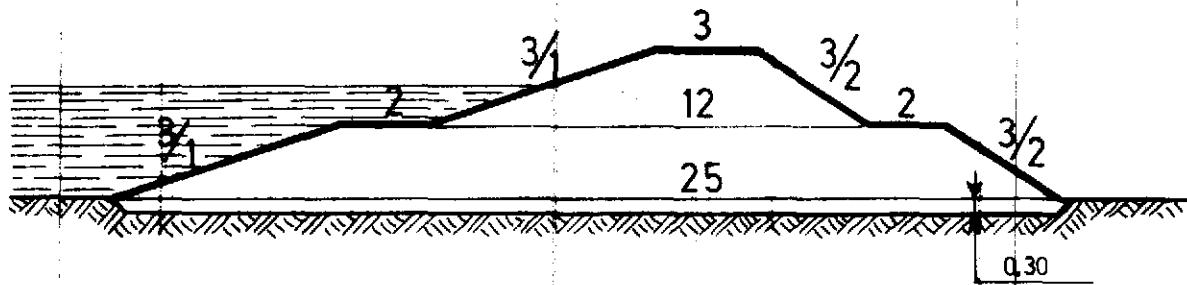



HAUTEUR : 6 m


VOLUME : 134 m³

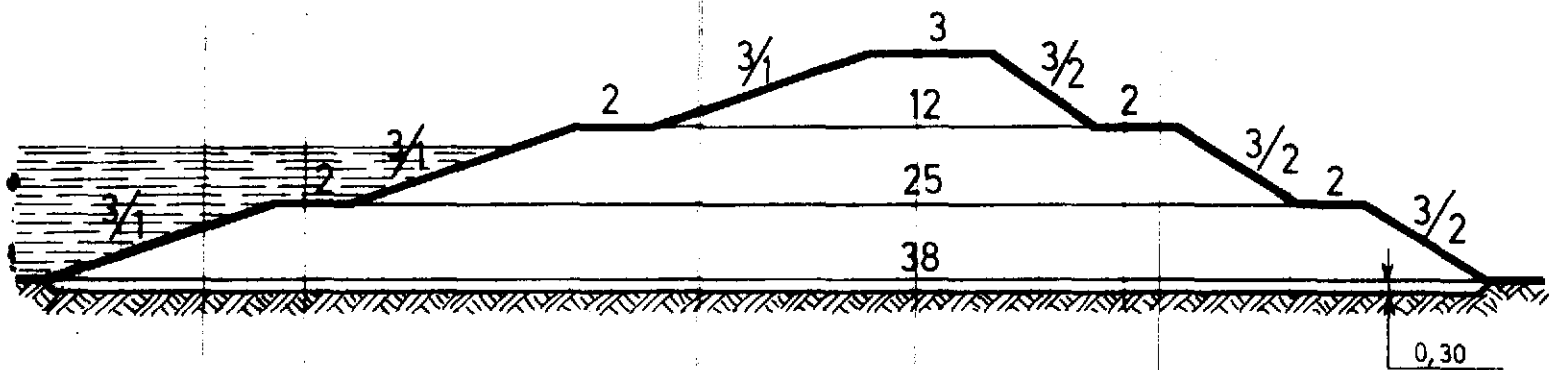


PROFIL TYPE
DE PROTECTION ANTI-BATILLAGE

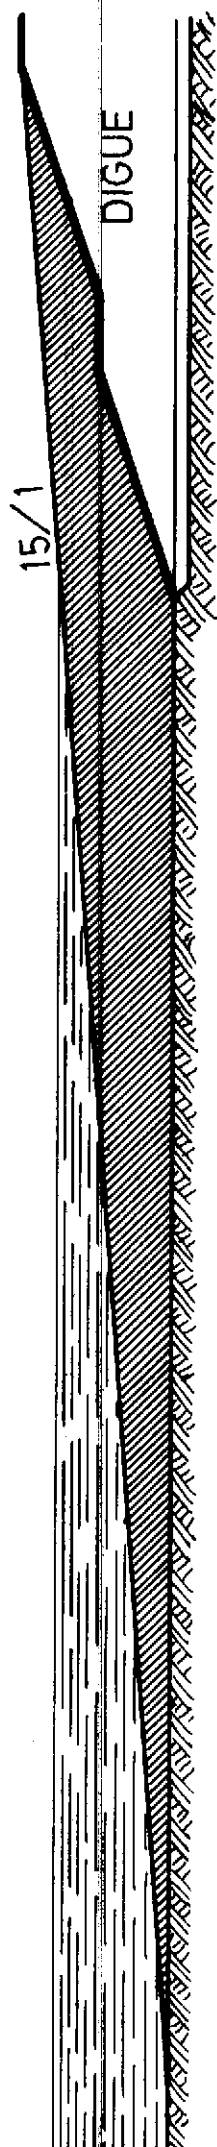


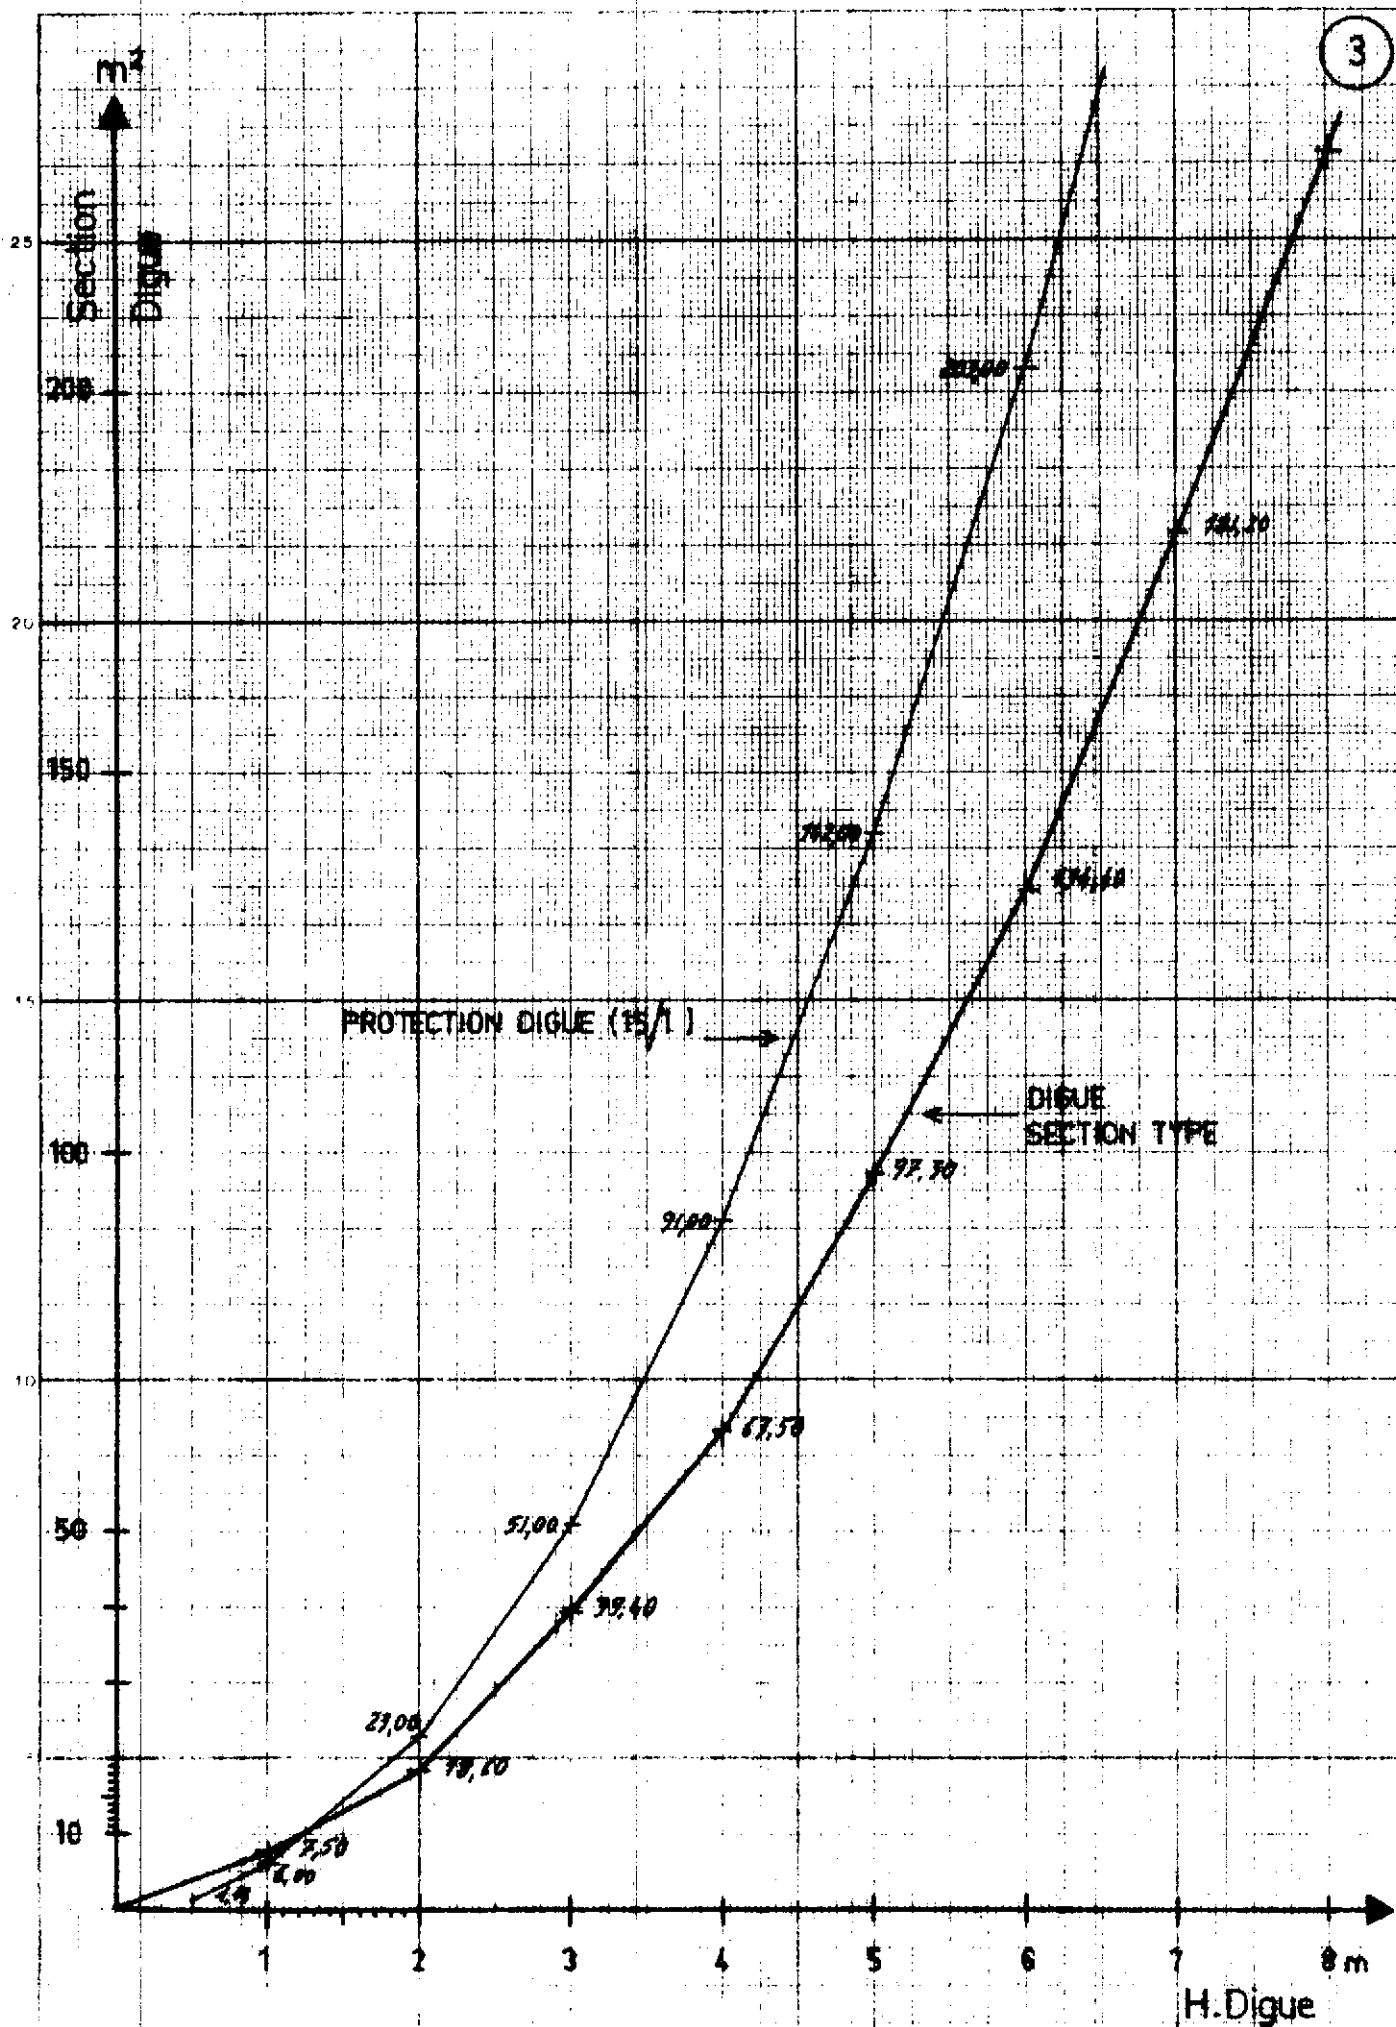


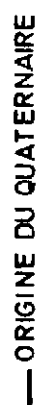

CANAL ARROSEUR PROFIL EN LONG TYPE

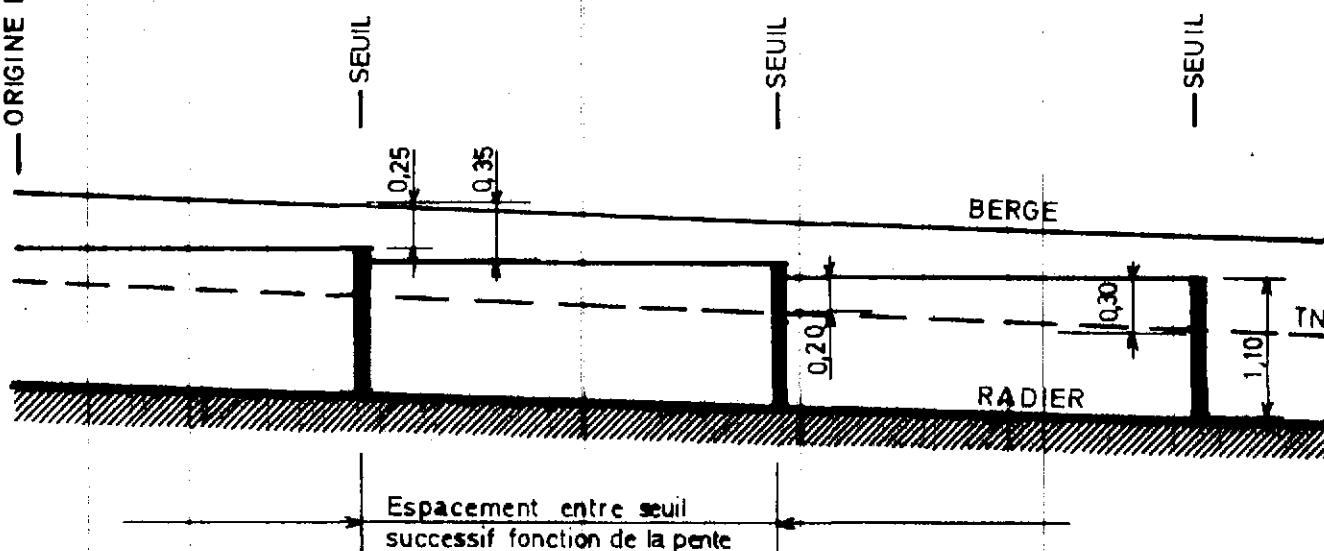


PROFIL EN TRAVERS SEUIL BATARDABLE SUR CANAL ARROSEUR

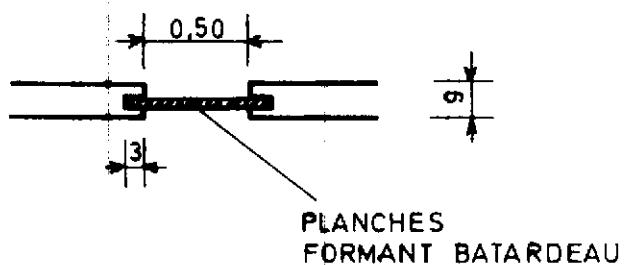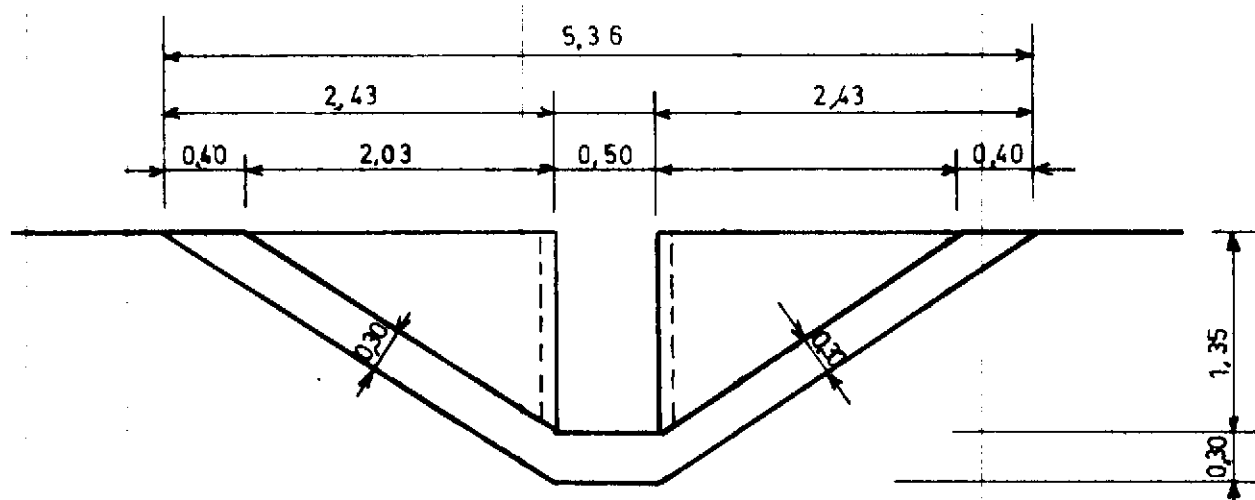


SCHEMA DE PRINCIPE DE PRISE DE RIZIERE


6

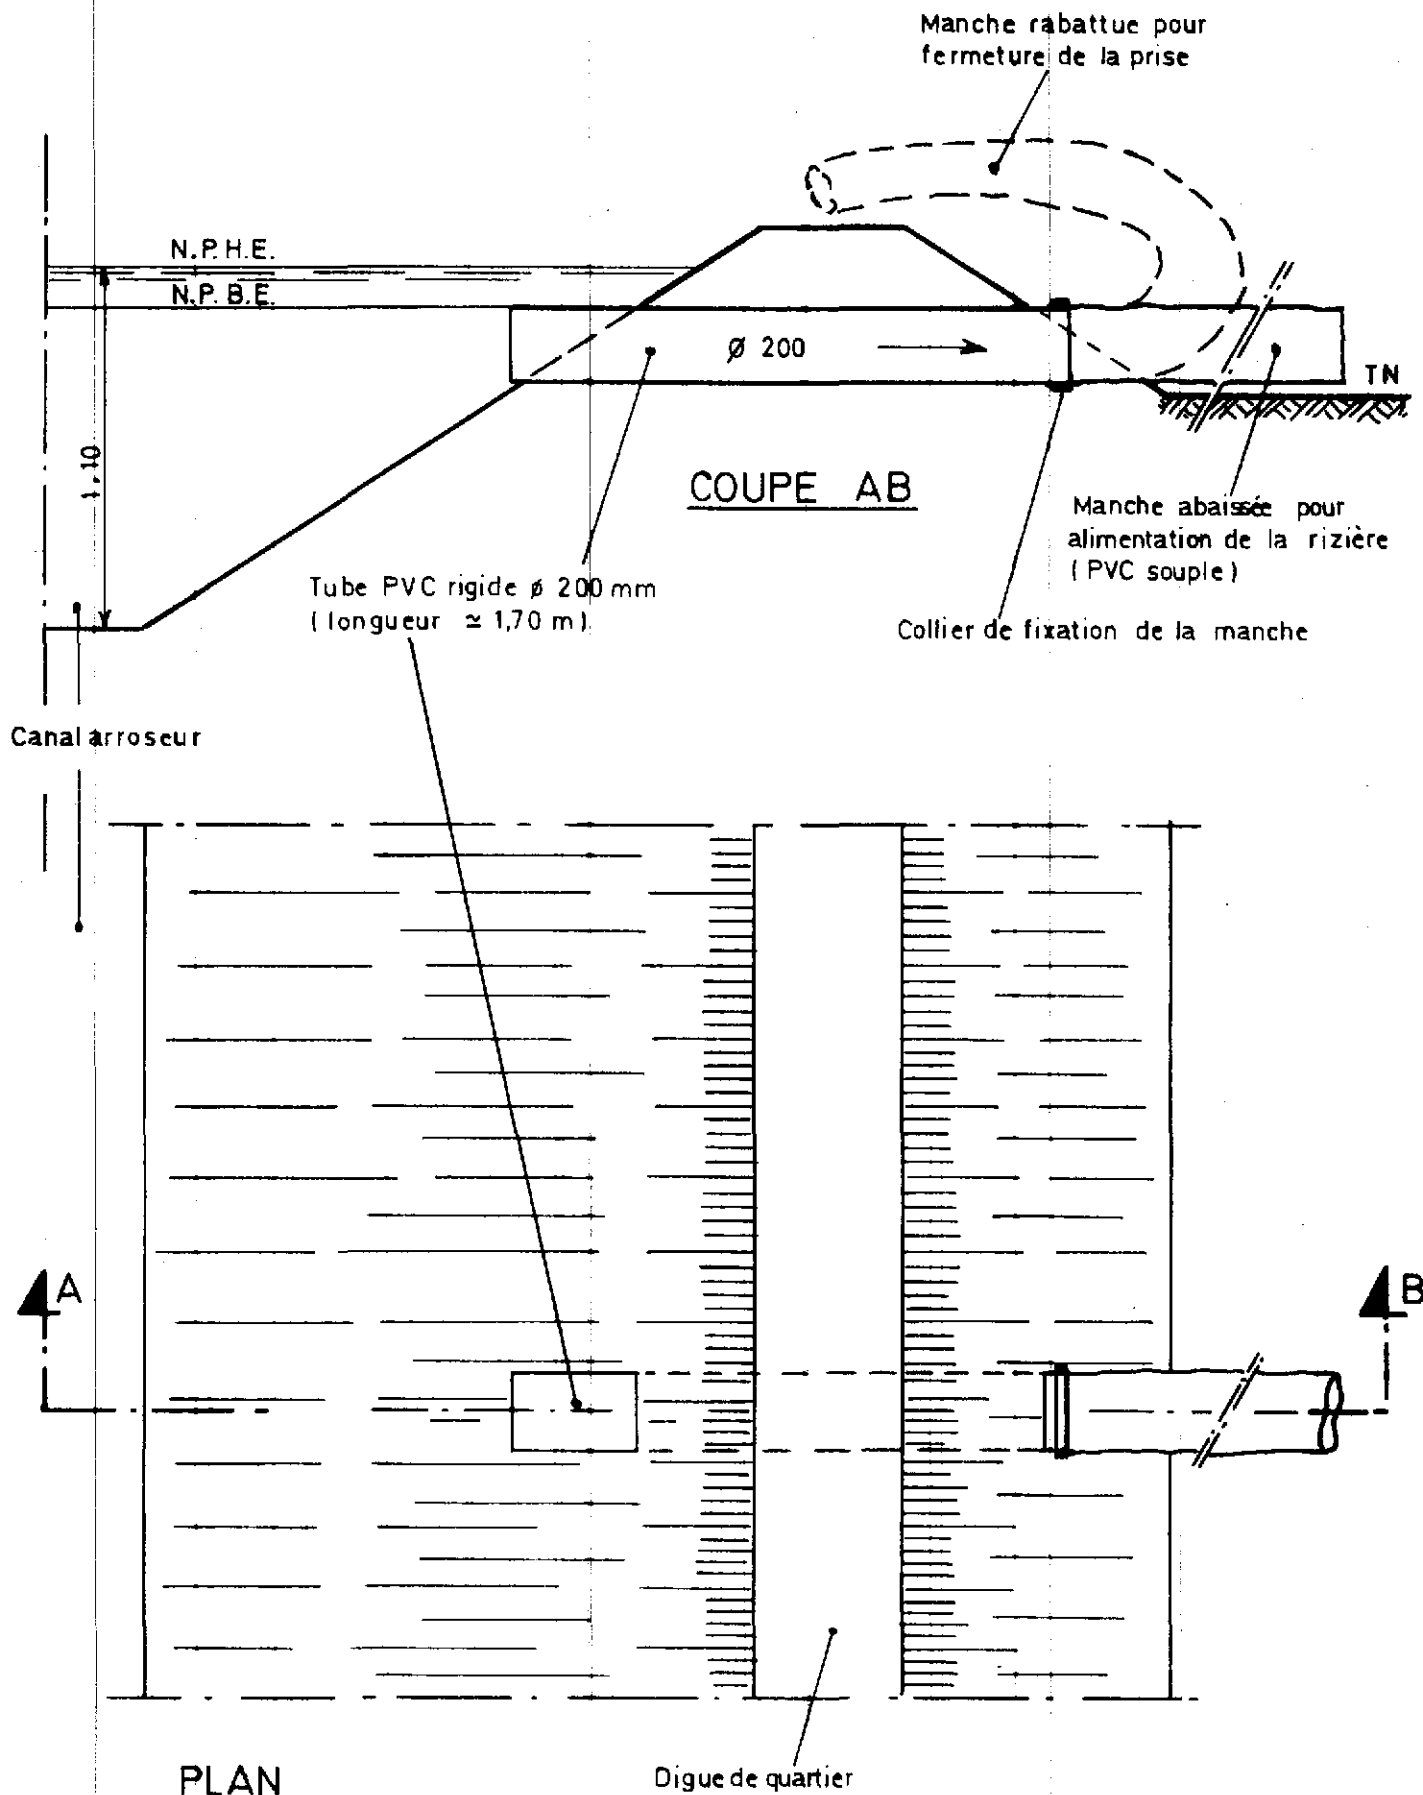


DIGUETTE INTERMEDIAIRE

7

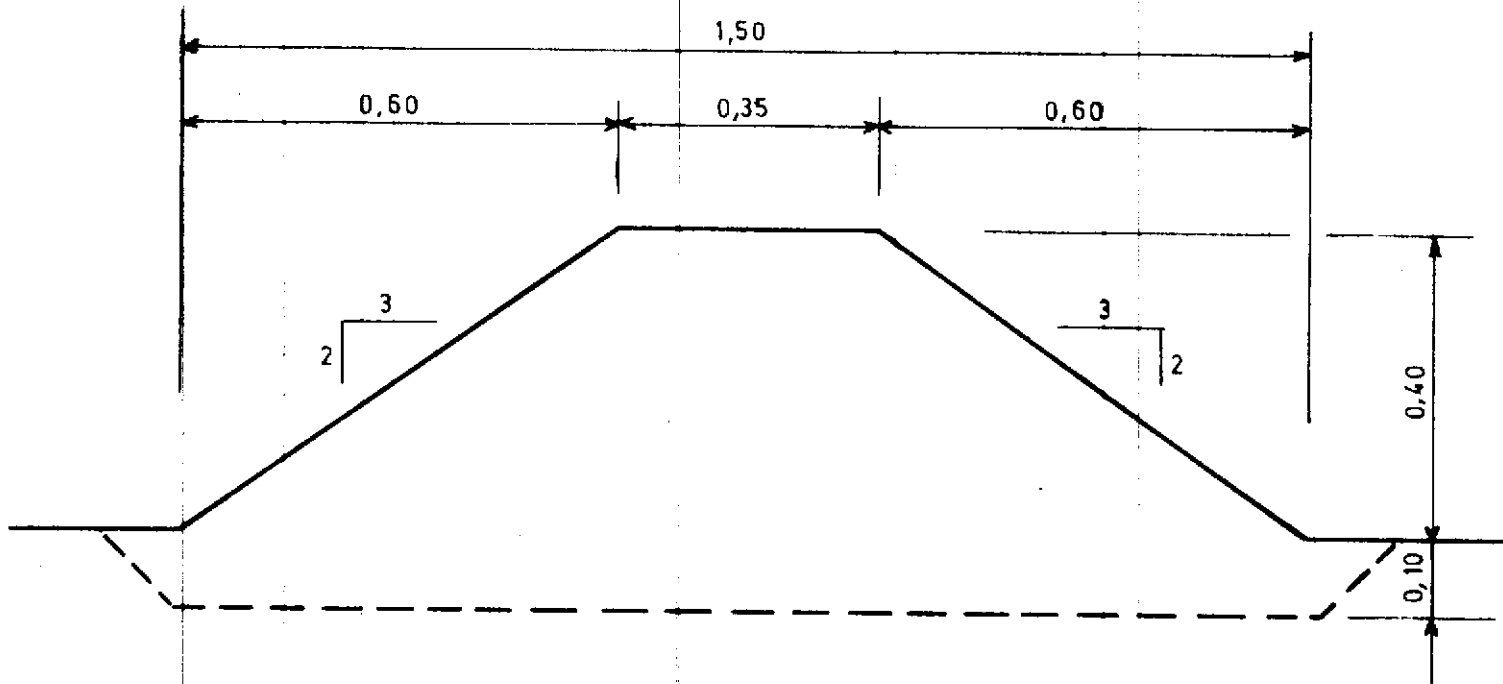

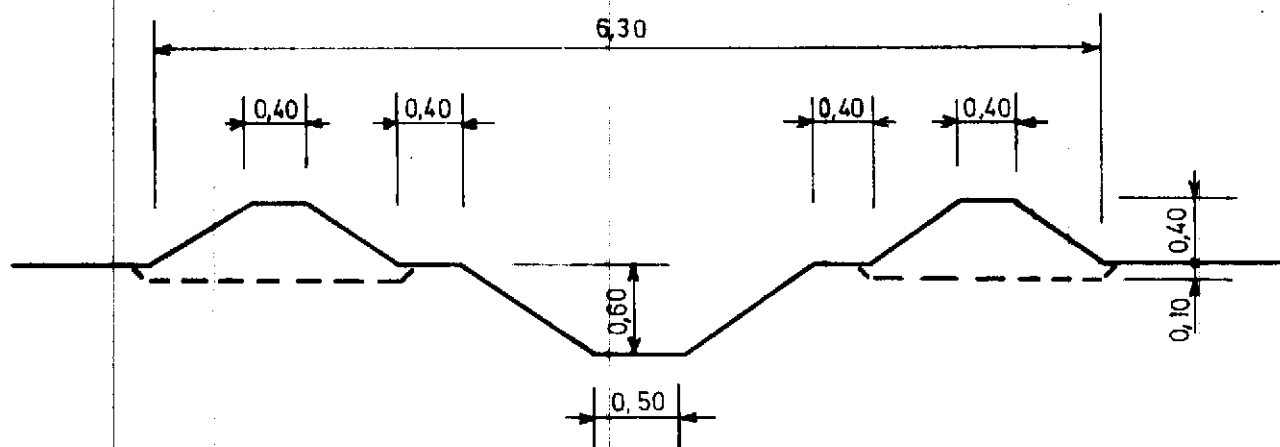

Station de pompage fixe

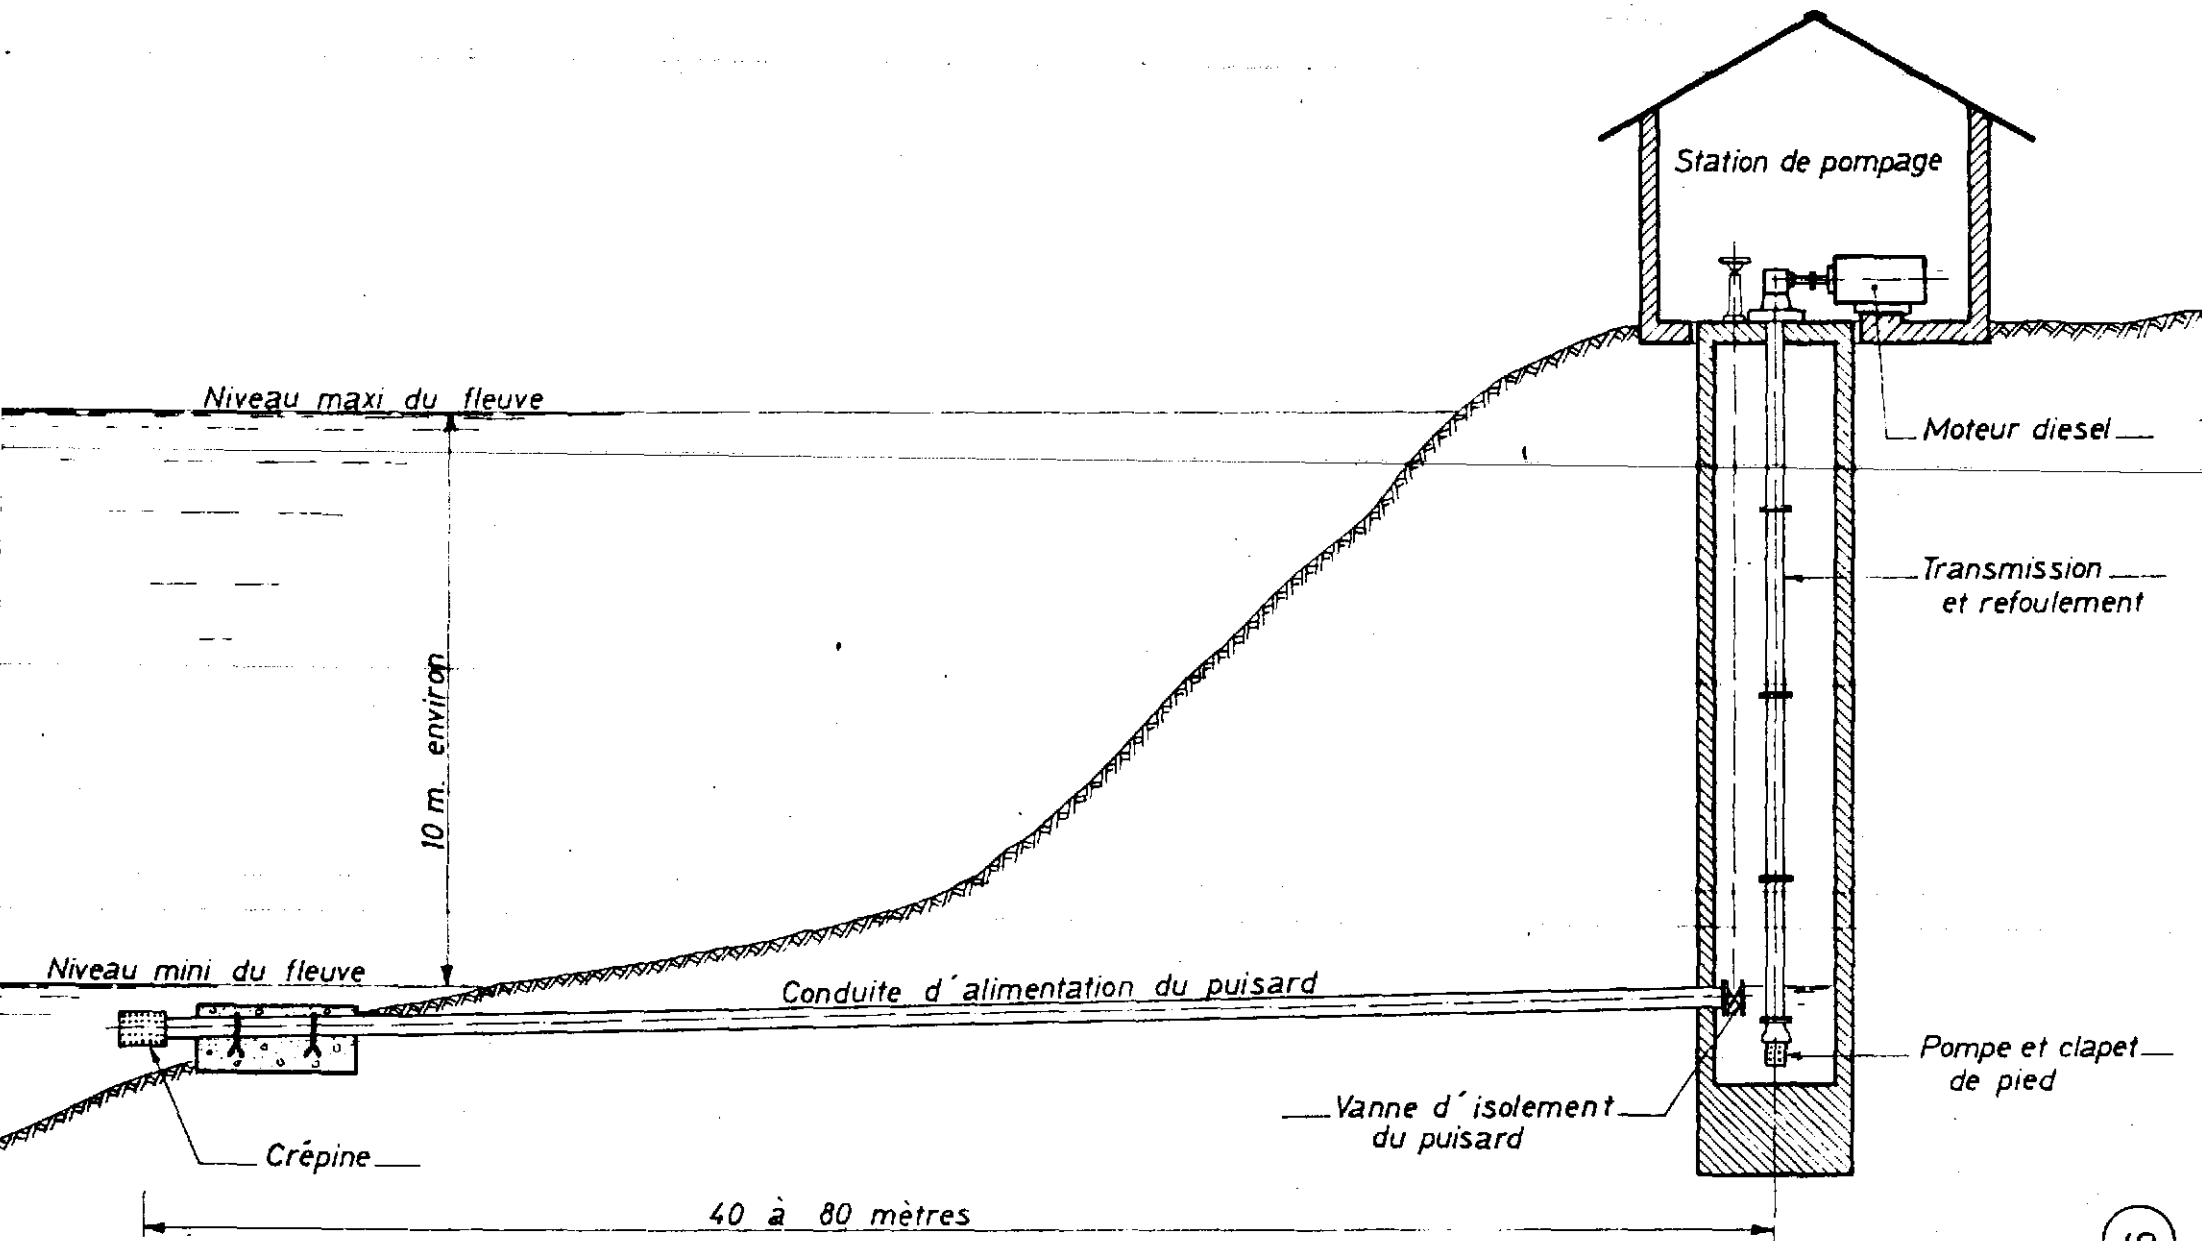


SCHEMA DE PRINCIPE . STATION DE POMPAGE

SOLUTION DE BASE AVEC AMENAGEMENT DE LA BERGE


NOTA : Nombre de plate-forme par site : 3 (Alè-guèlèl)

4 (Wothie et Sèno-boussobé)

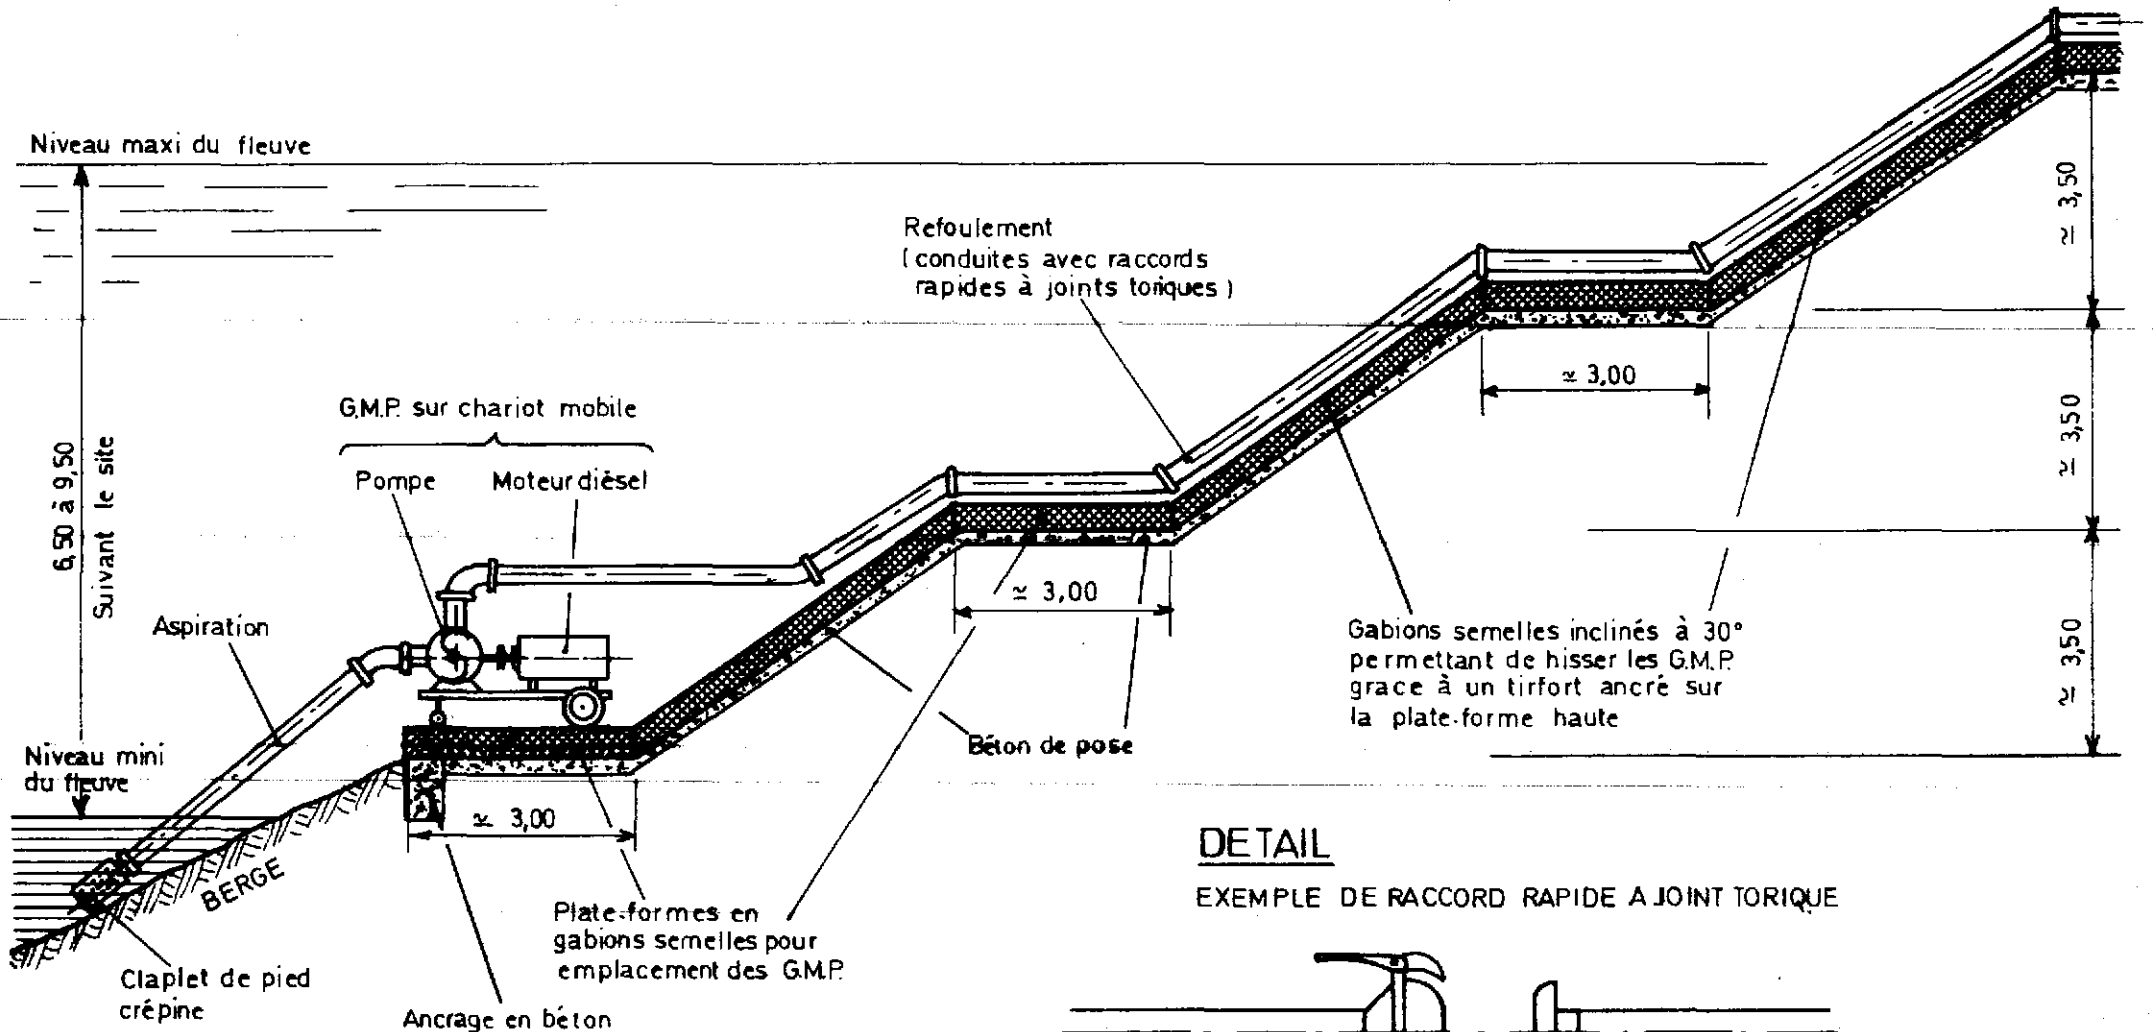

DETAIL

EXEMPLE DE RACCORD RAPIDE A JOINT TORIQUE

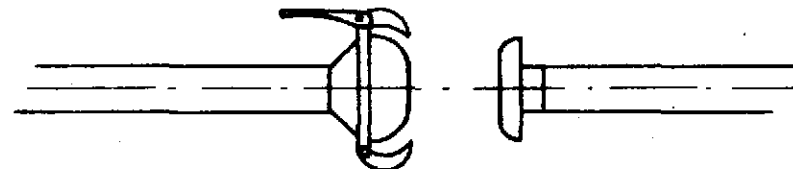



D 0

D 1

D 2

D 3

D 4

D 5

D 7

DAR EL

REPUBLIQUE ISLAMIQUE DE MAURITANIE
SONADER

Dessiné par D 0

Vérifié par D 0

Date

01/10/81

Echelle plan

1 / 500

Classement

52730



GERSA
FRANCE

ETUDE DE FACTIBILITE


PROFILS TOPOGRAPHIQUES


MOYEN PERIMETRE DE ALI GUELEL / DAR EL BARKA

ALI GUELEL

FLEUVE SENEGAL

FORET

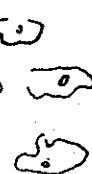

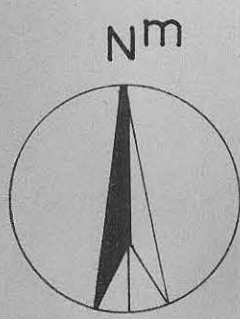

REPUBLIQUE ISLAMIQUE DE MAURITANIE
SONADER

ETUDE DE FACTIBILITE

PROFILS TOPOGRAPHIQUES

MOYEN PERIMETRE DE ALI GUELEL / DAR EL BARKA

Dessine par D.G.
Verifie par P.B.

Date
01/03/84

Echelle plan
1 / 5000

Classement
52/73/7

N° 1

GERSAR
FRANCE

ALI GUELEL

FLEUVE SENEGAL

DAR EL BARKA

digue

marigot

Borne

marigot


Rouge

talus

mare

FORET

P.P.V.

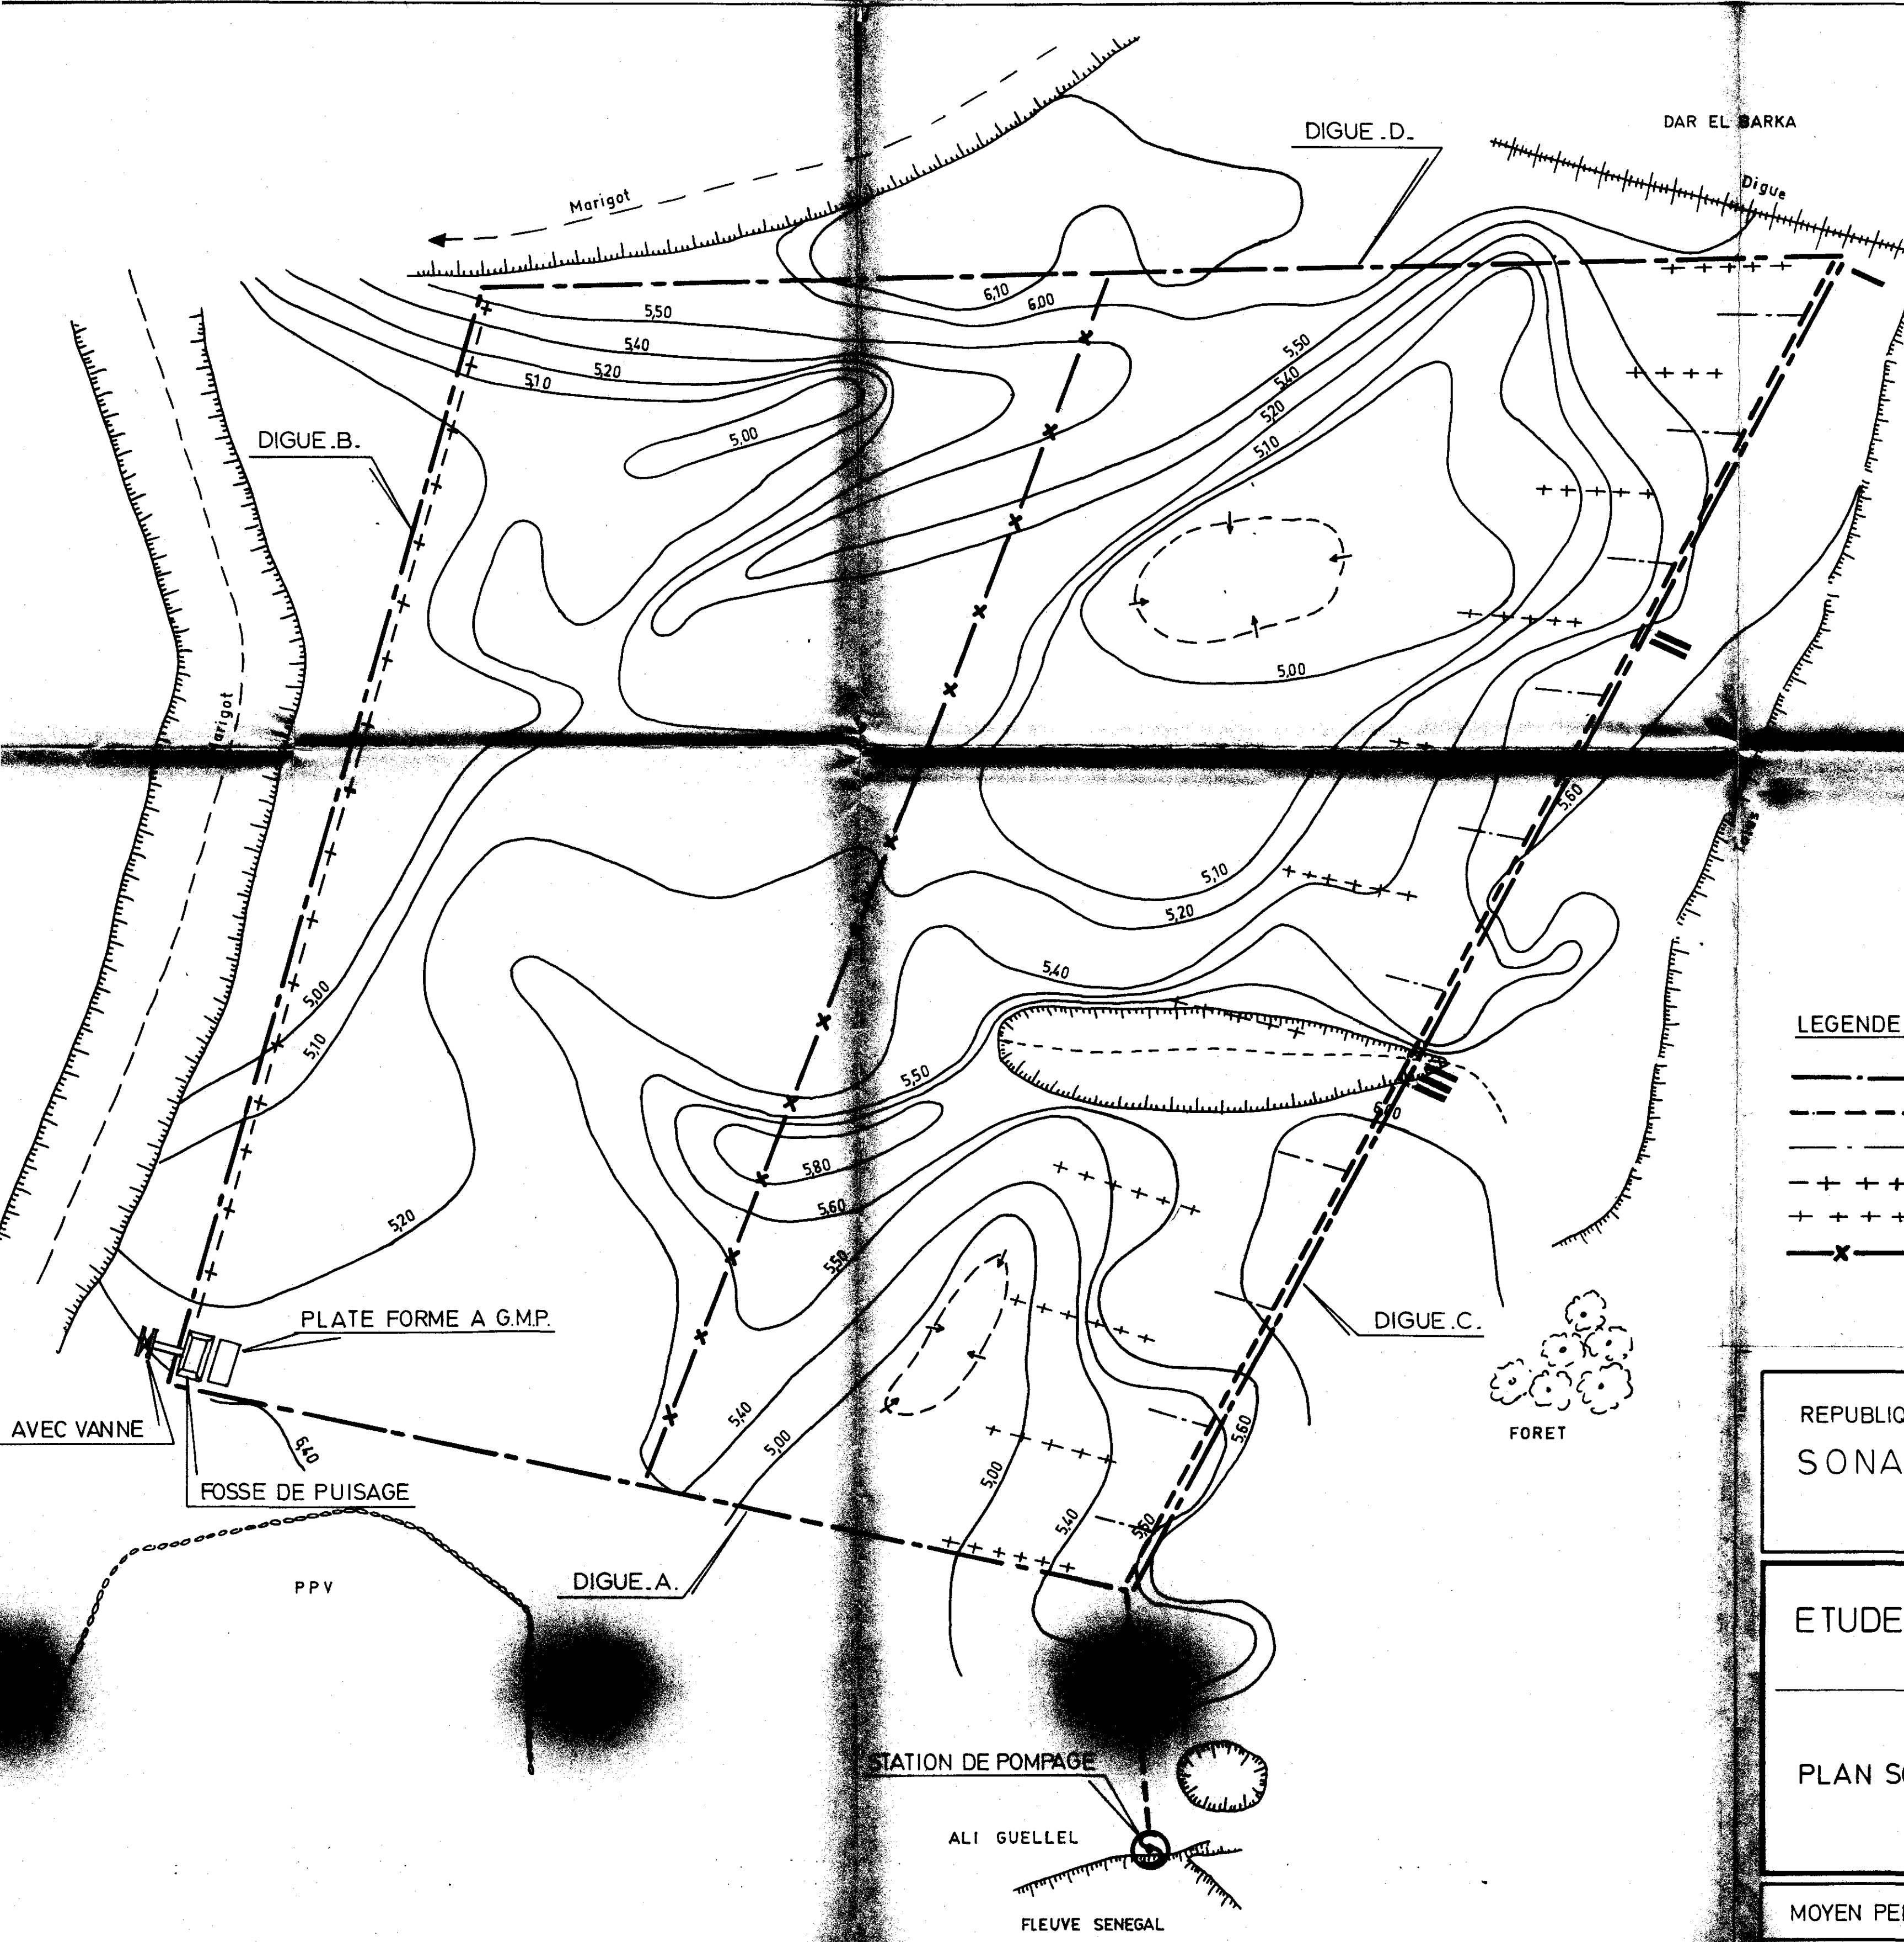

LEGENDE:

- Digue
- - - Canal principal
- . - . Départ canal arroseur
- + + + - Drain collecteur
- + + + + + Draine quartier
- x — Piste d'accès principale

Fin de bief {
||| à 10 arroseurs
||| à 6 arroseurs
||| à 3 arroseurs


REPUBLIQUE ISLAMIQUE DE MAURITANIE
SONADER

ETUDE DE FACTIBILITE

PLAN SCHEMATIQUE

MOYEN PERIMETRE DE ALI GUELLET / DAR EL BARKA

Dessiné par E
Vérifié par F
Date
01/03/8
Echelle plan
1 / 500
Classement
5274
N° 4
GERSA
FRANCE

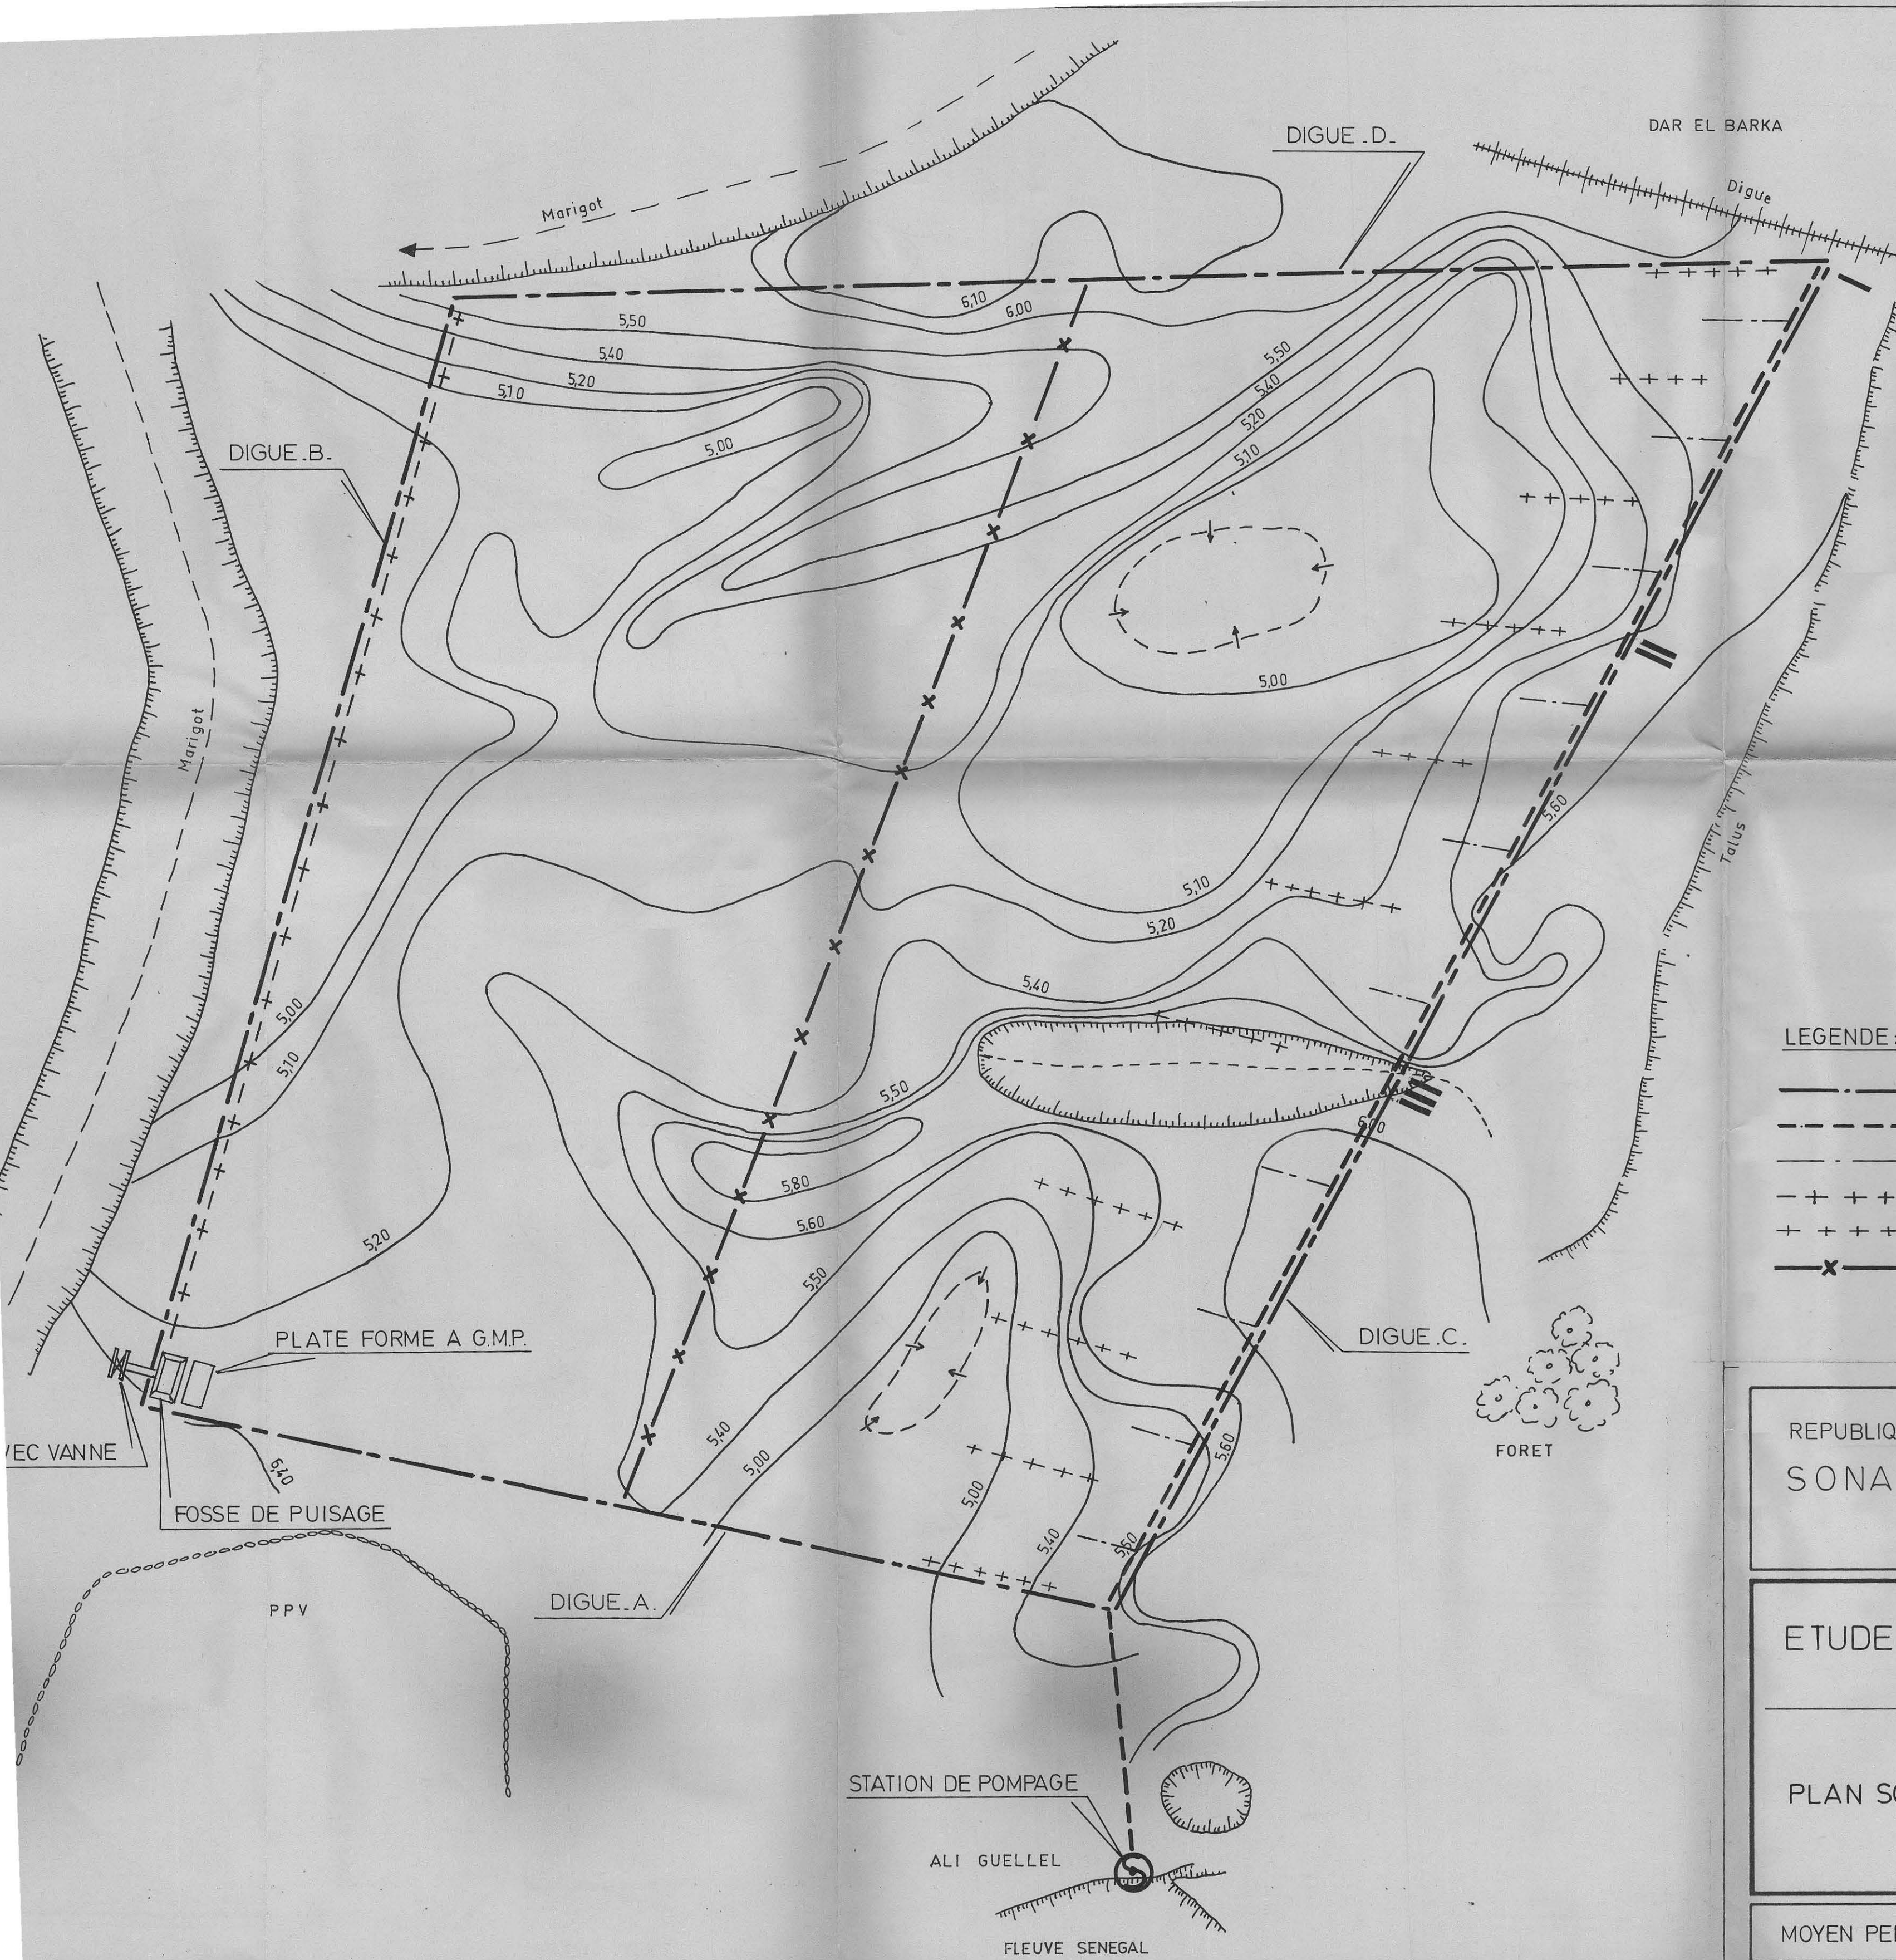

LEGENDE:

- Digue
- - - Canal principal
- - - Départ canal arroseur
- + + + - Drain collecteur
- + + + + + Drain de quartier
- x — x Piste d'accès principale

Fin de bief {
||| à 10 arroseurs
|| à 6 arroseurs
| à 3 arroseurs

REPUBLIQUE ISLAMIQUE DE MAURITANIE
SONADER

ETUDE DE FACTIBILITE

PLAN SCHEMATIQUE

MOYEN PERIMETRE DE ALI GUELLET / DAR EL BARKA

Dessiné par D.G.
Vérifié par P.B.

Date
01/03/84

Echelle plan
1 / 5000

Classement
52740

N° 4

GER SAR
FRANCE