

15079

RÉPUBLIQUE DU MALI
Un peuple- Un But- Une Foi

ORGANISATION DES NATIONS UNIES POUR L'ALIMENTATION
ET L'AGRICULTURE (FAO)

INTENSIFICATION AGRICOLE PAR LA MAITRISE DE L'IRRIGATION DANS
LE SAHEL OCCIDENTAL

ÉTUDES TECHNIQUES POUR L'AMENAGEMENT DE LA PLAINE
INONDABLE DE BANAMAKAN-ONTONGOLO DANS LE CERCLE
DE YELIMANE



Volume : 2
DOSSIERS PLANS

Janvier 2010



S.A.E.D. SARL


SOCIETE AFRICAINE D'ETUDES POUR LE DEVELOPPEMENT

Djélibougou Route de Koulikorø Rue 220-PorteTél/Fax : 20 24 73 21 Bamako-Mali


Email : saed@saed.org

OUVRAGE DE PRISE N°01 SUR TEREKOL

Ech: 1/150



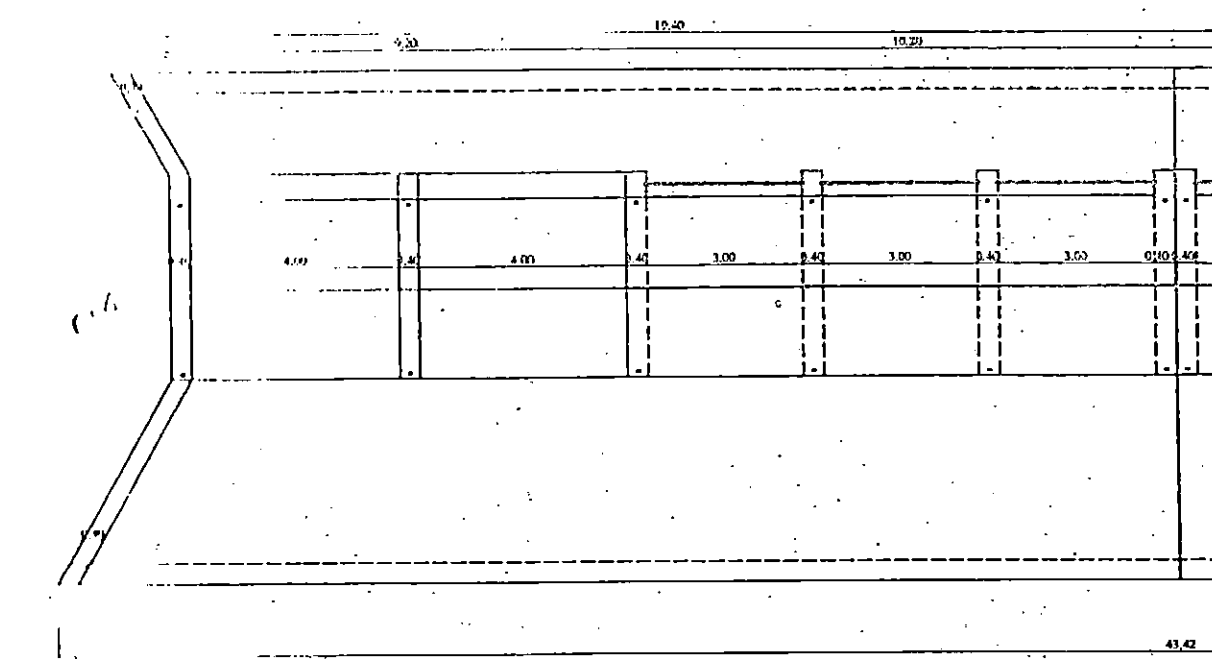


VUE EN PLAN

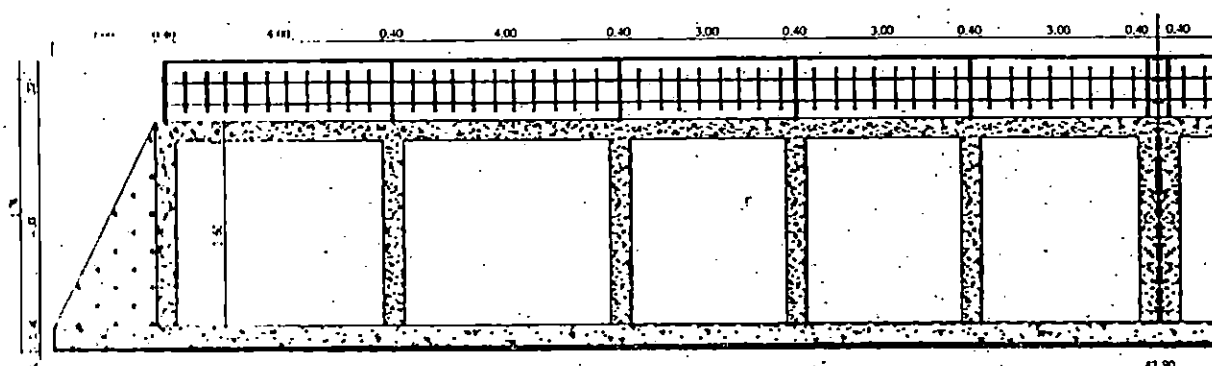


COUPE C-C


COUPE B-B

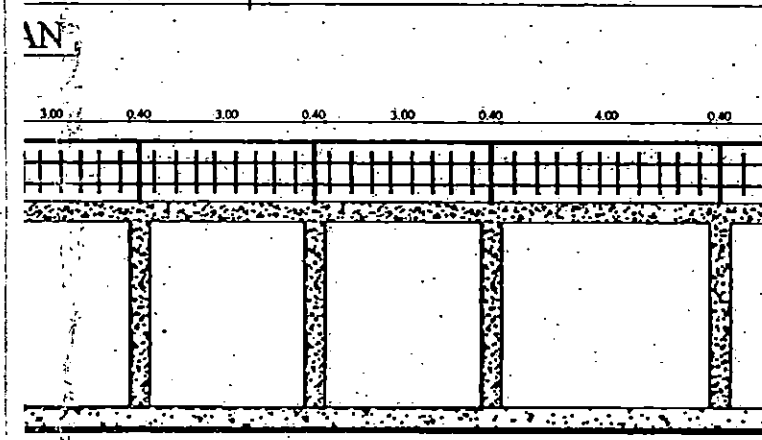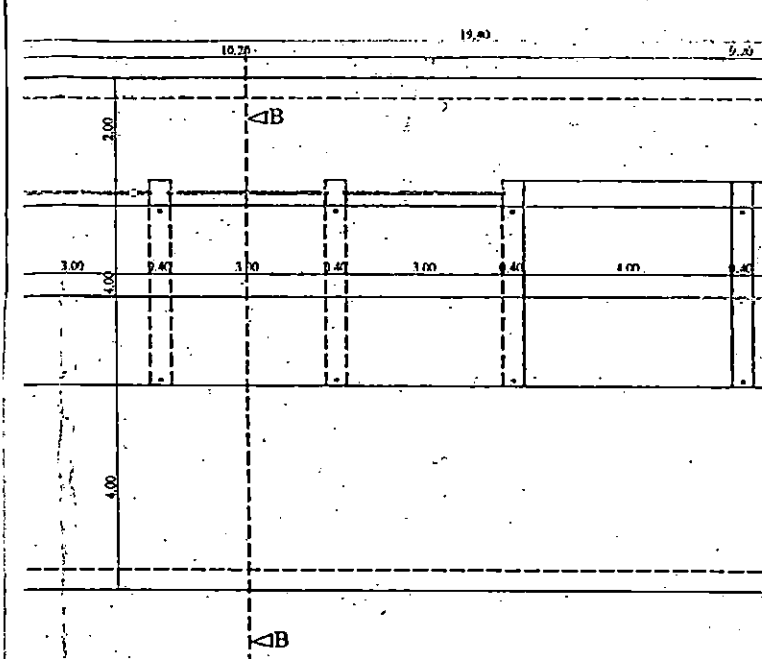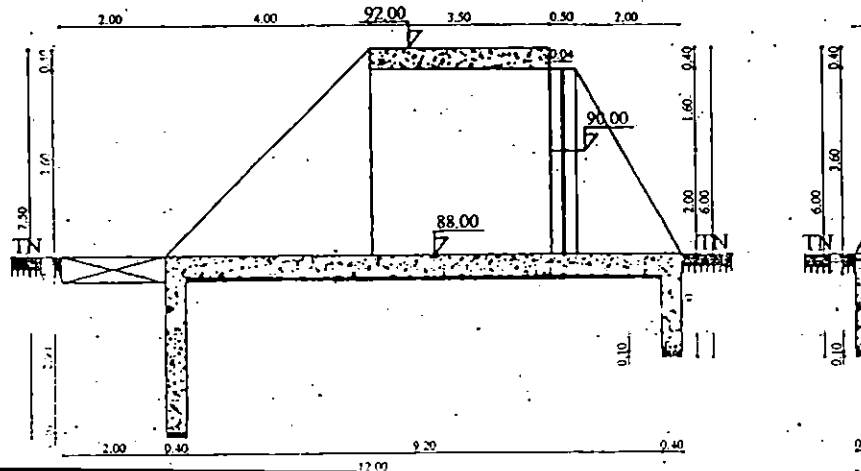


COUPE B-B

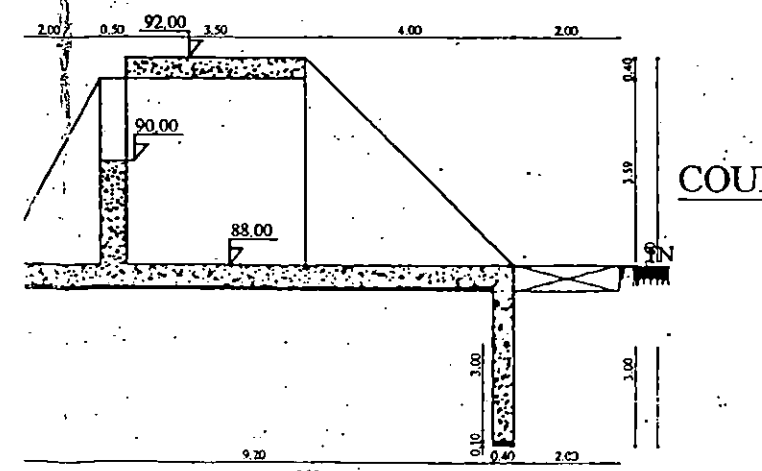


CURRAGE DE PRISE N°02 SUR ONTONGOLO Ech: 1/100

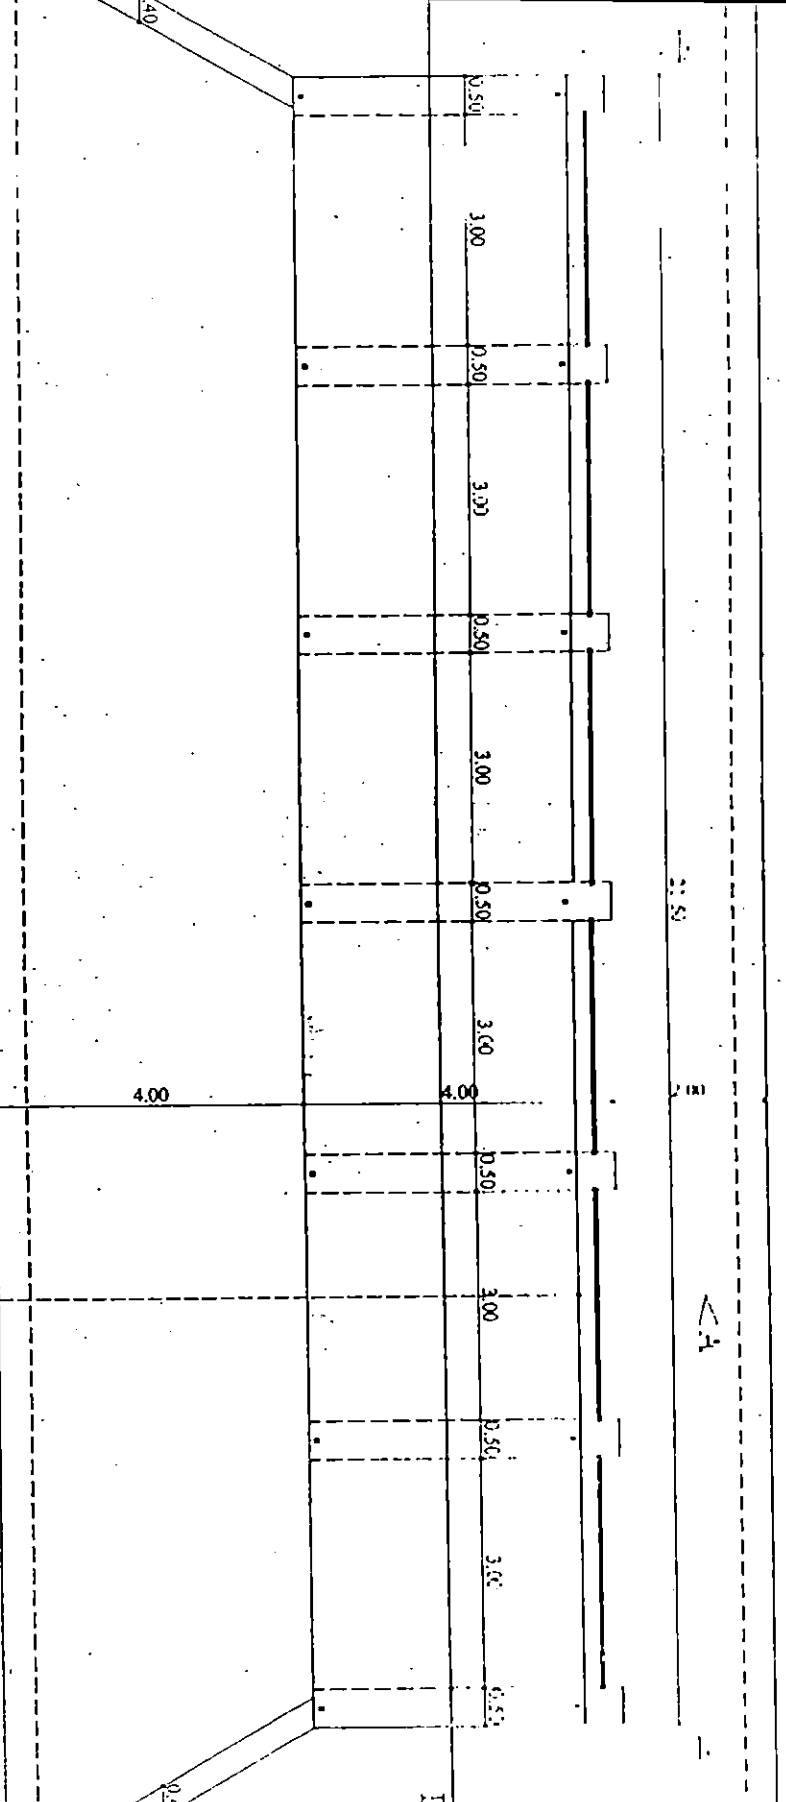


VUE EN PLAN

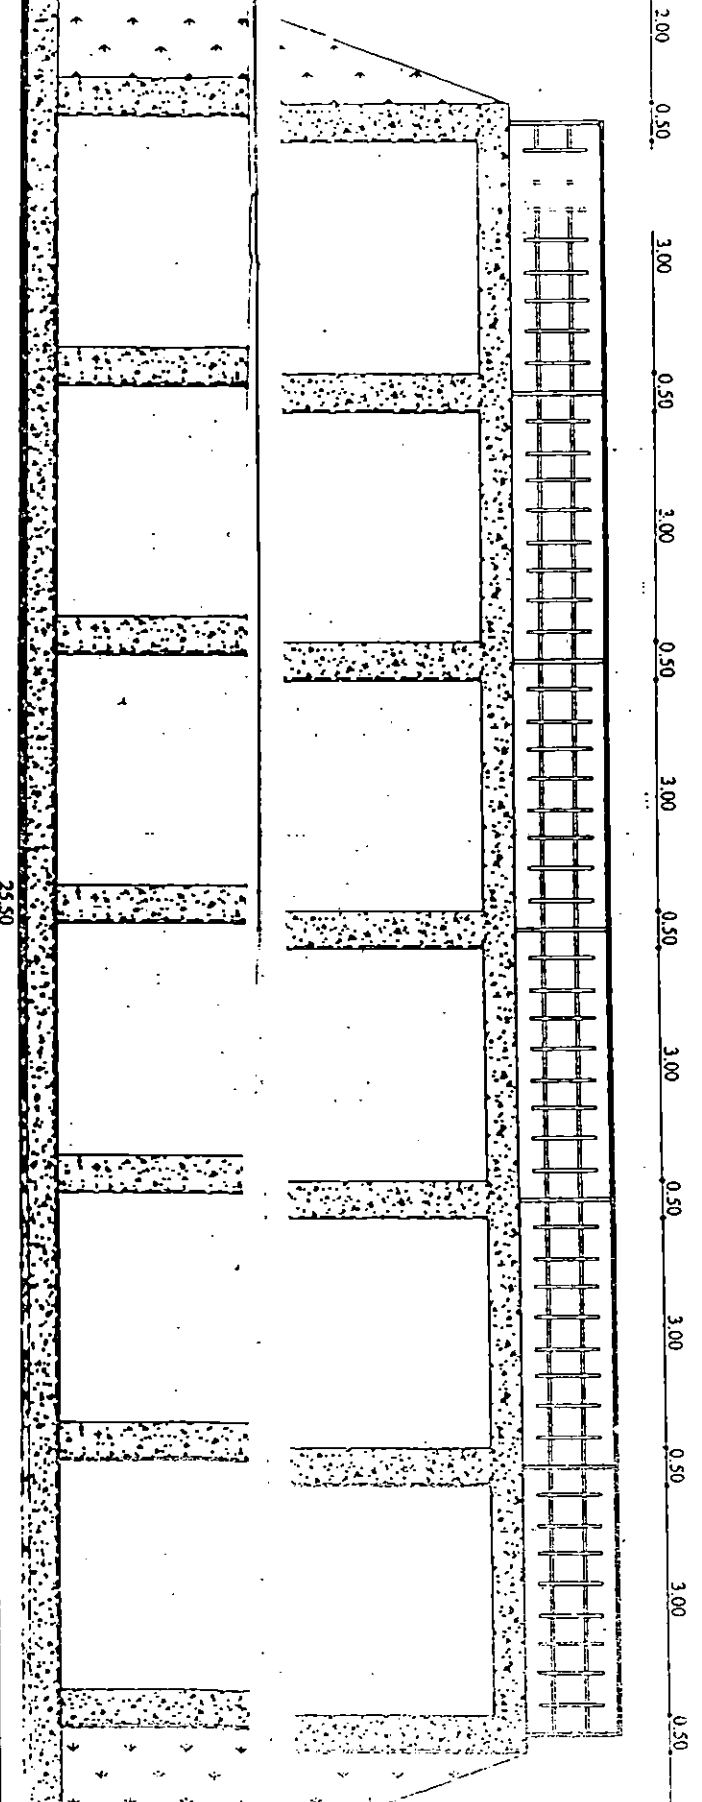

COUPE B-B

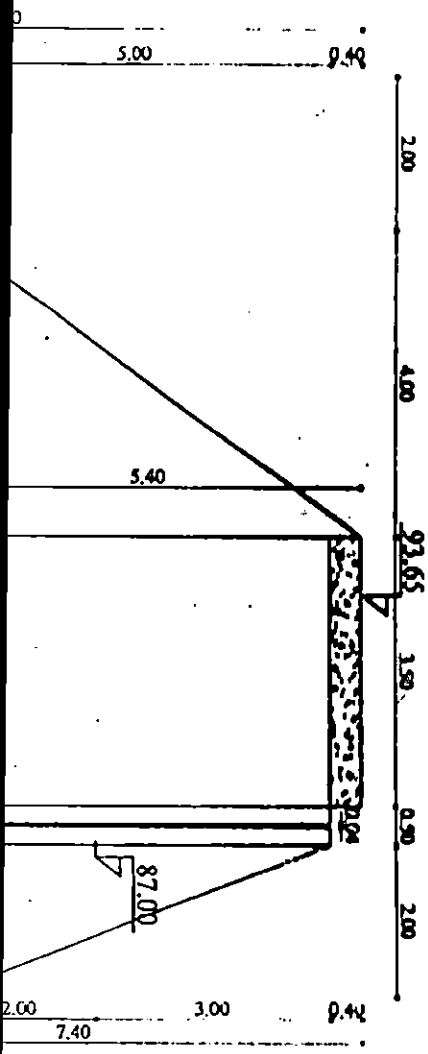


PROJET DE
 VIDANGE

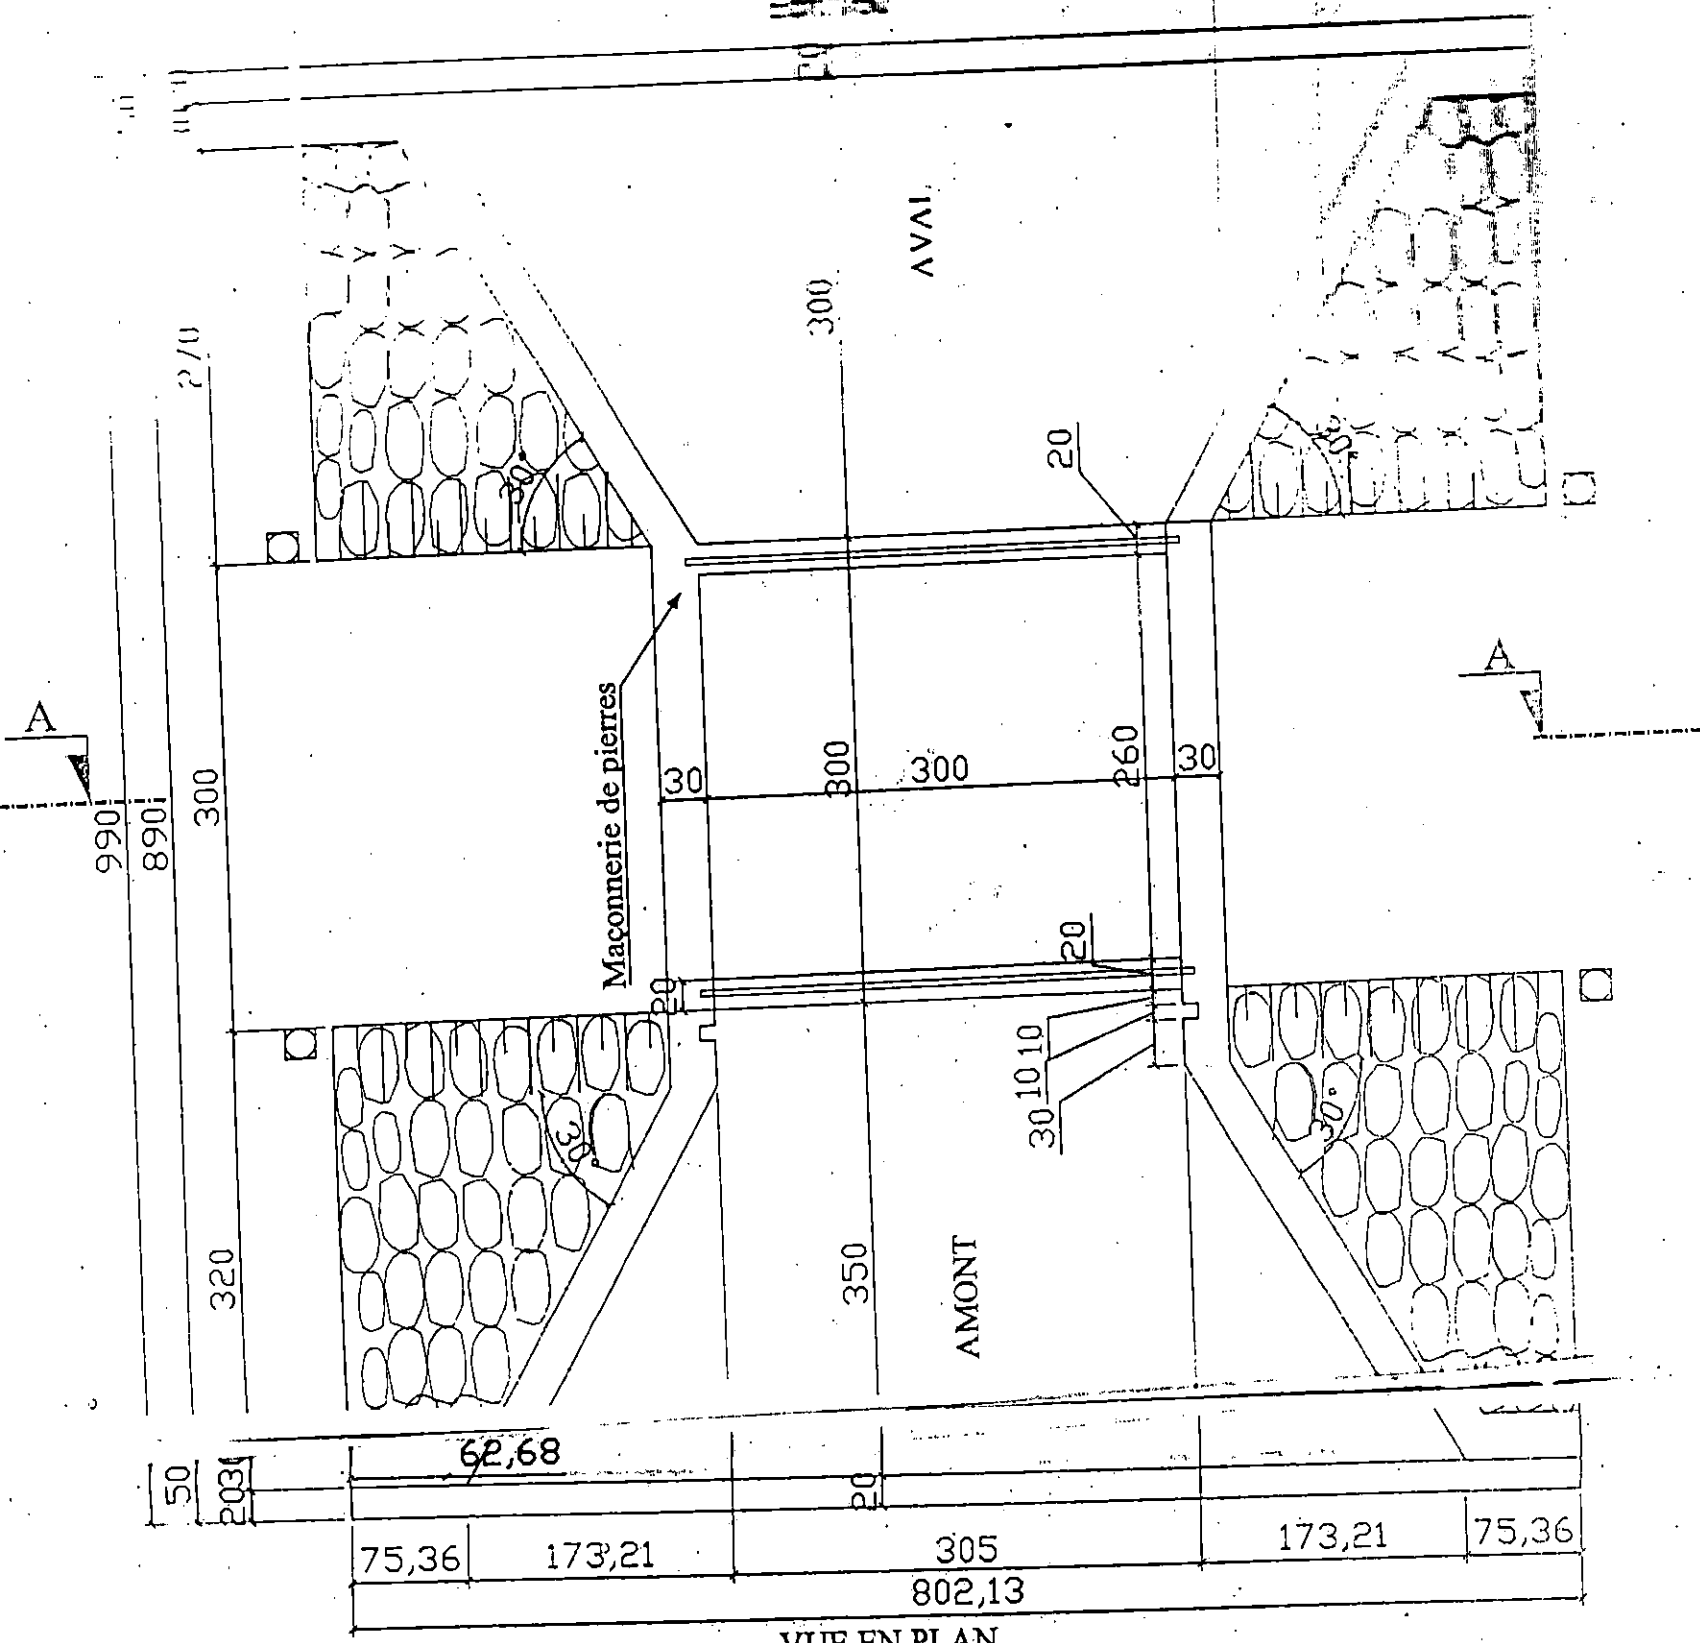


VUE EN PLAN

Designation décharge	Hauteur (ml)
Décharge N°01	3.75
Décharge N°02	1.00


PLAN TYPE DES
 OUVRAGES DE VIDANGE
 Ech: 1/50
 465

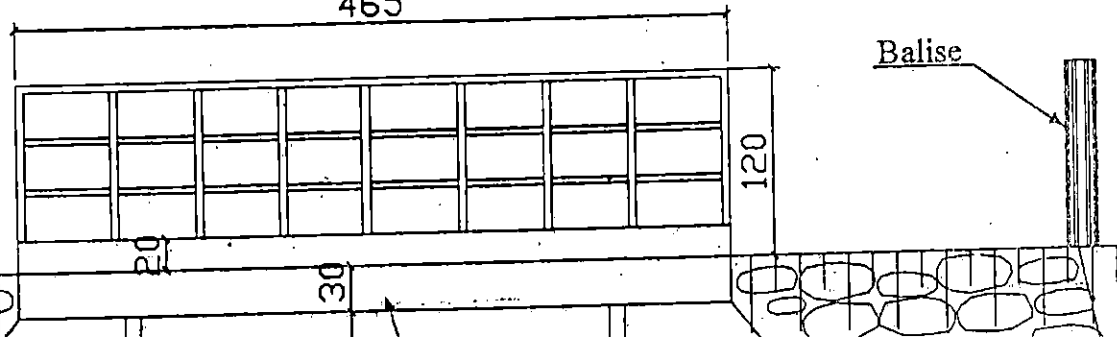

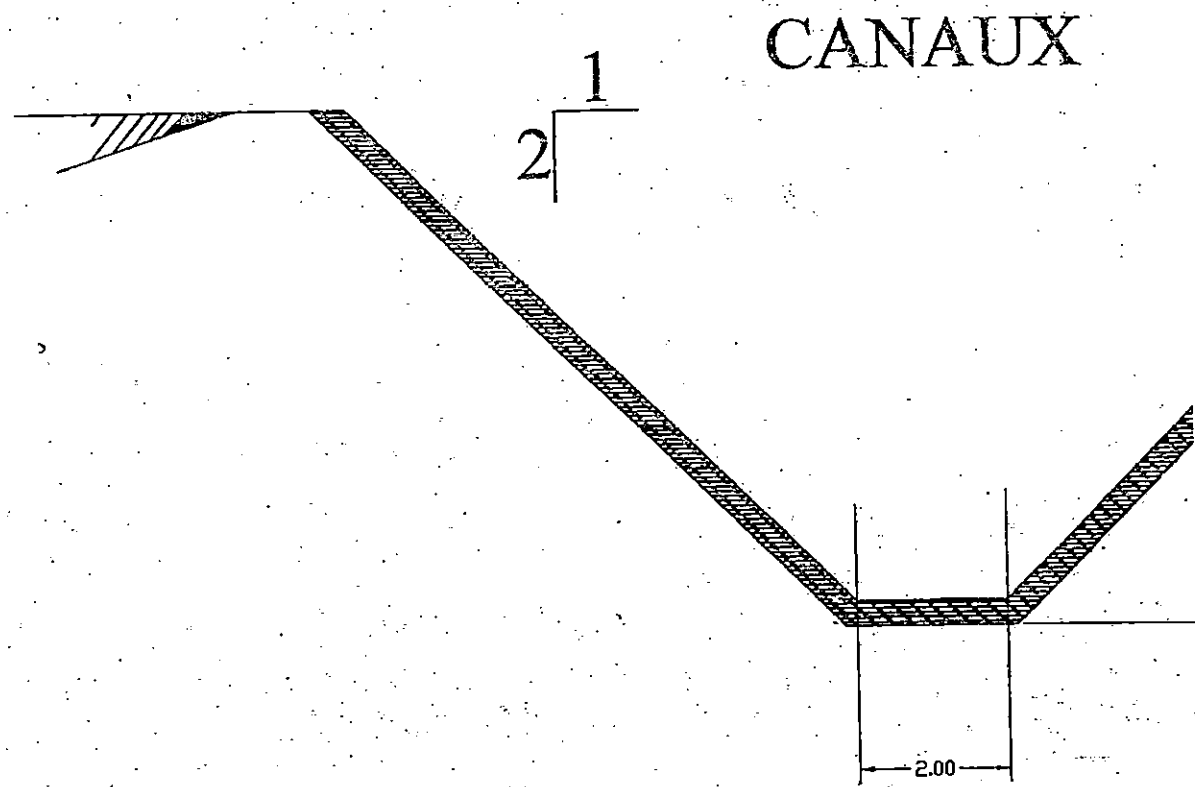


CANAUX

Largeur au plafond= 2.00m pour CP1
et 1.50m pour CP2 et CS1-1

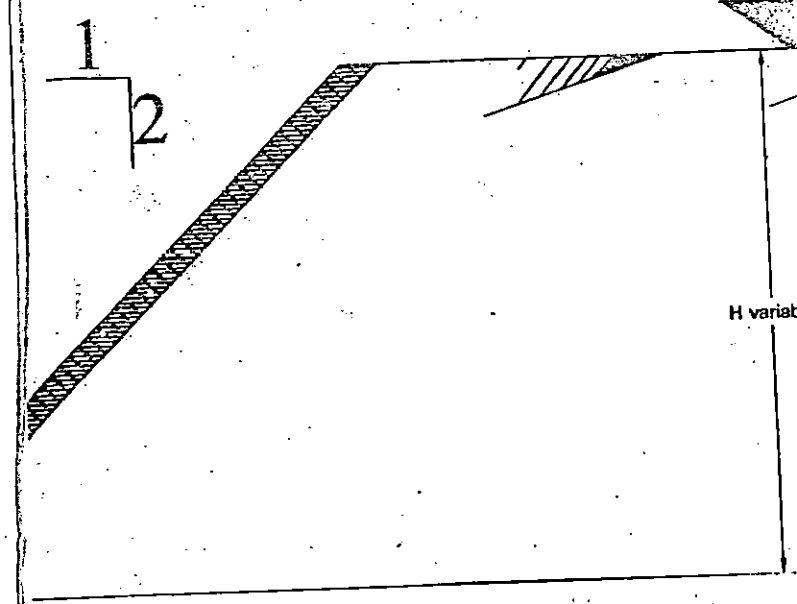


H variab

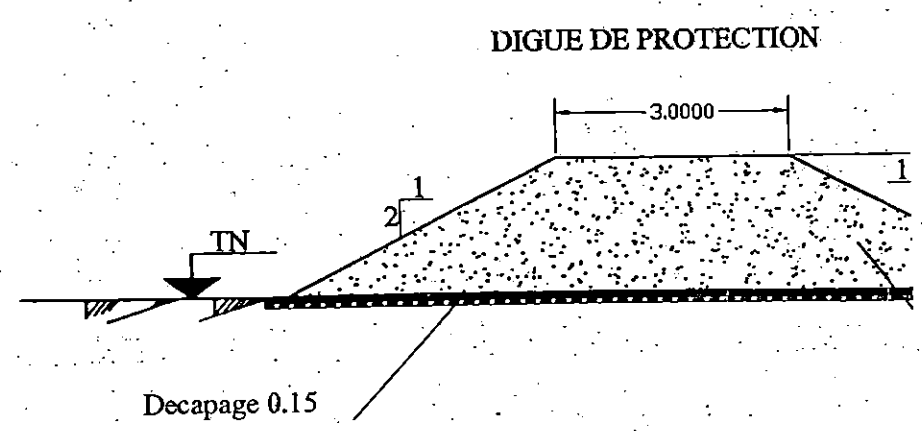

DIGUE DE PROTECTION

Decapage 0.15

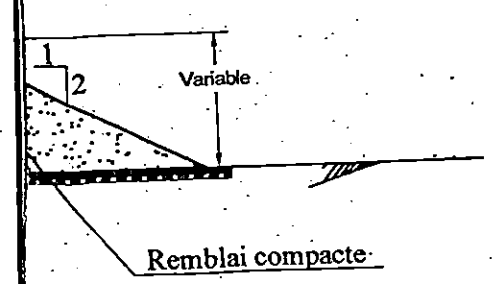

Remblai compacte

Variable