


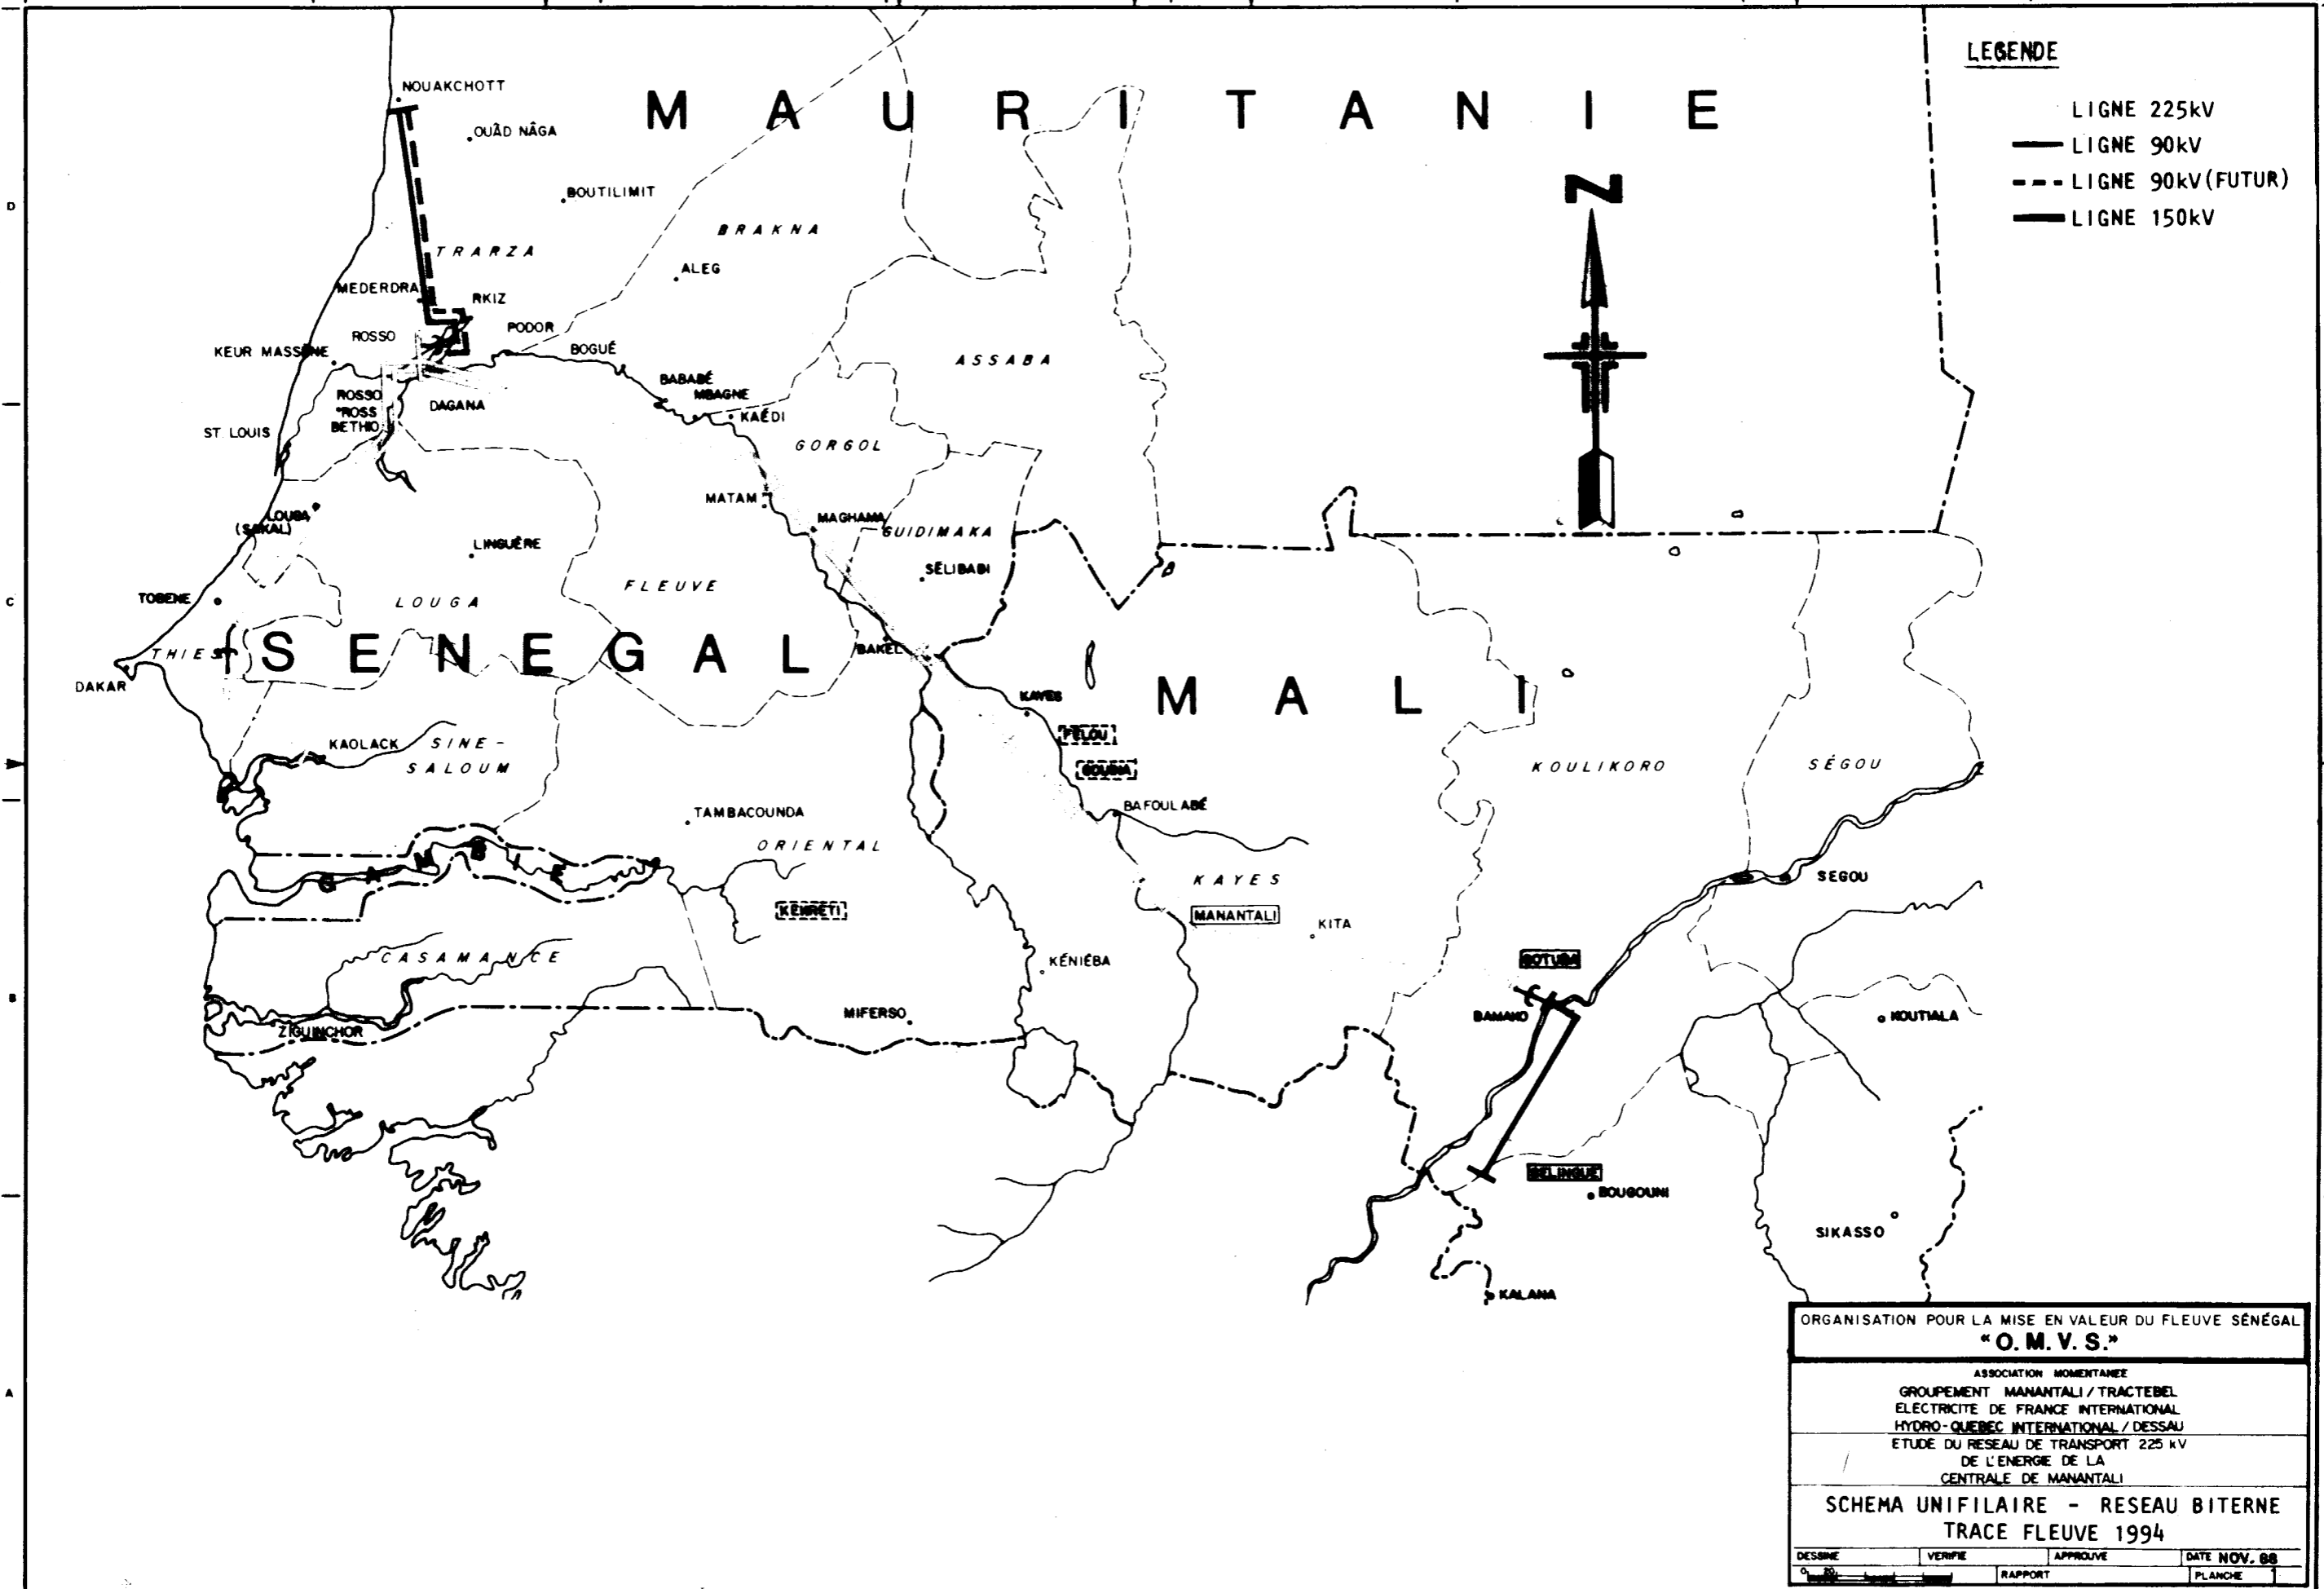

LEGENDE

- LIGNE 225KV
- LIGNE 90KV
- - - LIGNE 90KV(FUTUR)
- LIGNE 150KV




ORGANISATION POUR LA MISE EN VALEUR DU FLEUVE SÉNÉGAL
"O.M.V.S."

ASSOCIATION MOMENTANÉE
 GROUPEMENT MANANTALI / TRACTEBEL
 ELECTRICITE DE FRANCE INTERNATIONAL
 HYDRO-QUEBEC INTERNATIONAL / DESSAU
 ETUDE DU RESEAU DE TRANSPORT 225 KV
 DE L'ENERGIE DE LA
 CENTRALE DE MANANTALI


**SCHEMA UNIFILAIRE - RESEAU BITERNE
 TRACE FLEUVE 1994**

DESINE	VERIFIE	APPROUVE	DATE NOV. 88
		RAPPORT	PLANCHE

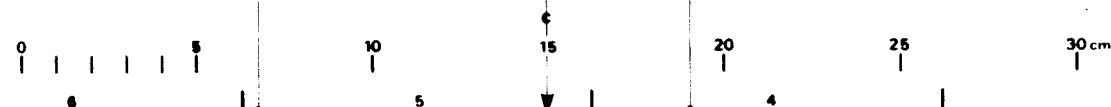

LEGENDE

- LIGNE 225kV
- - - LIGNE 225kV(FUTUR)
- LIGNE 90kV
- - - LIGNE 90kV(FUTUR)
- LIGNE 150kV

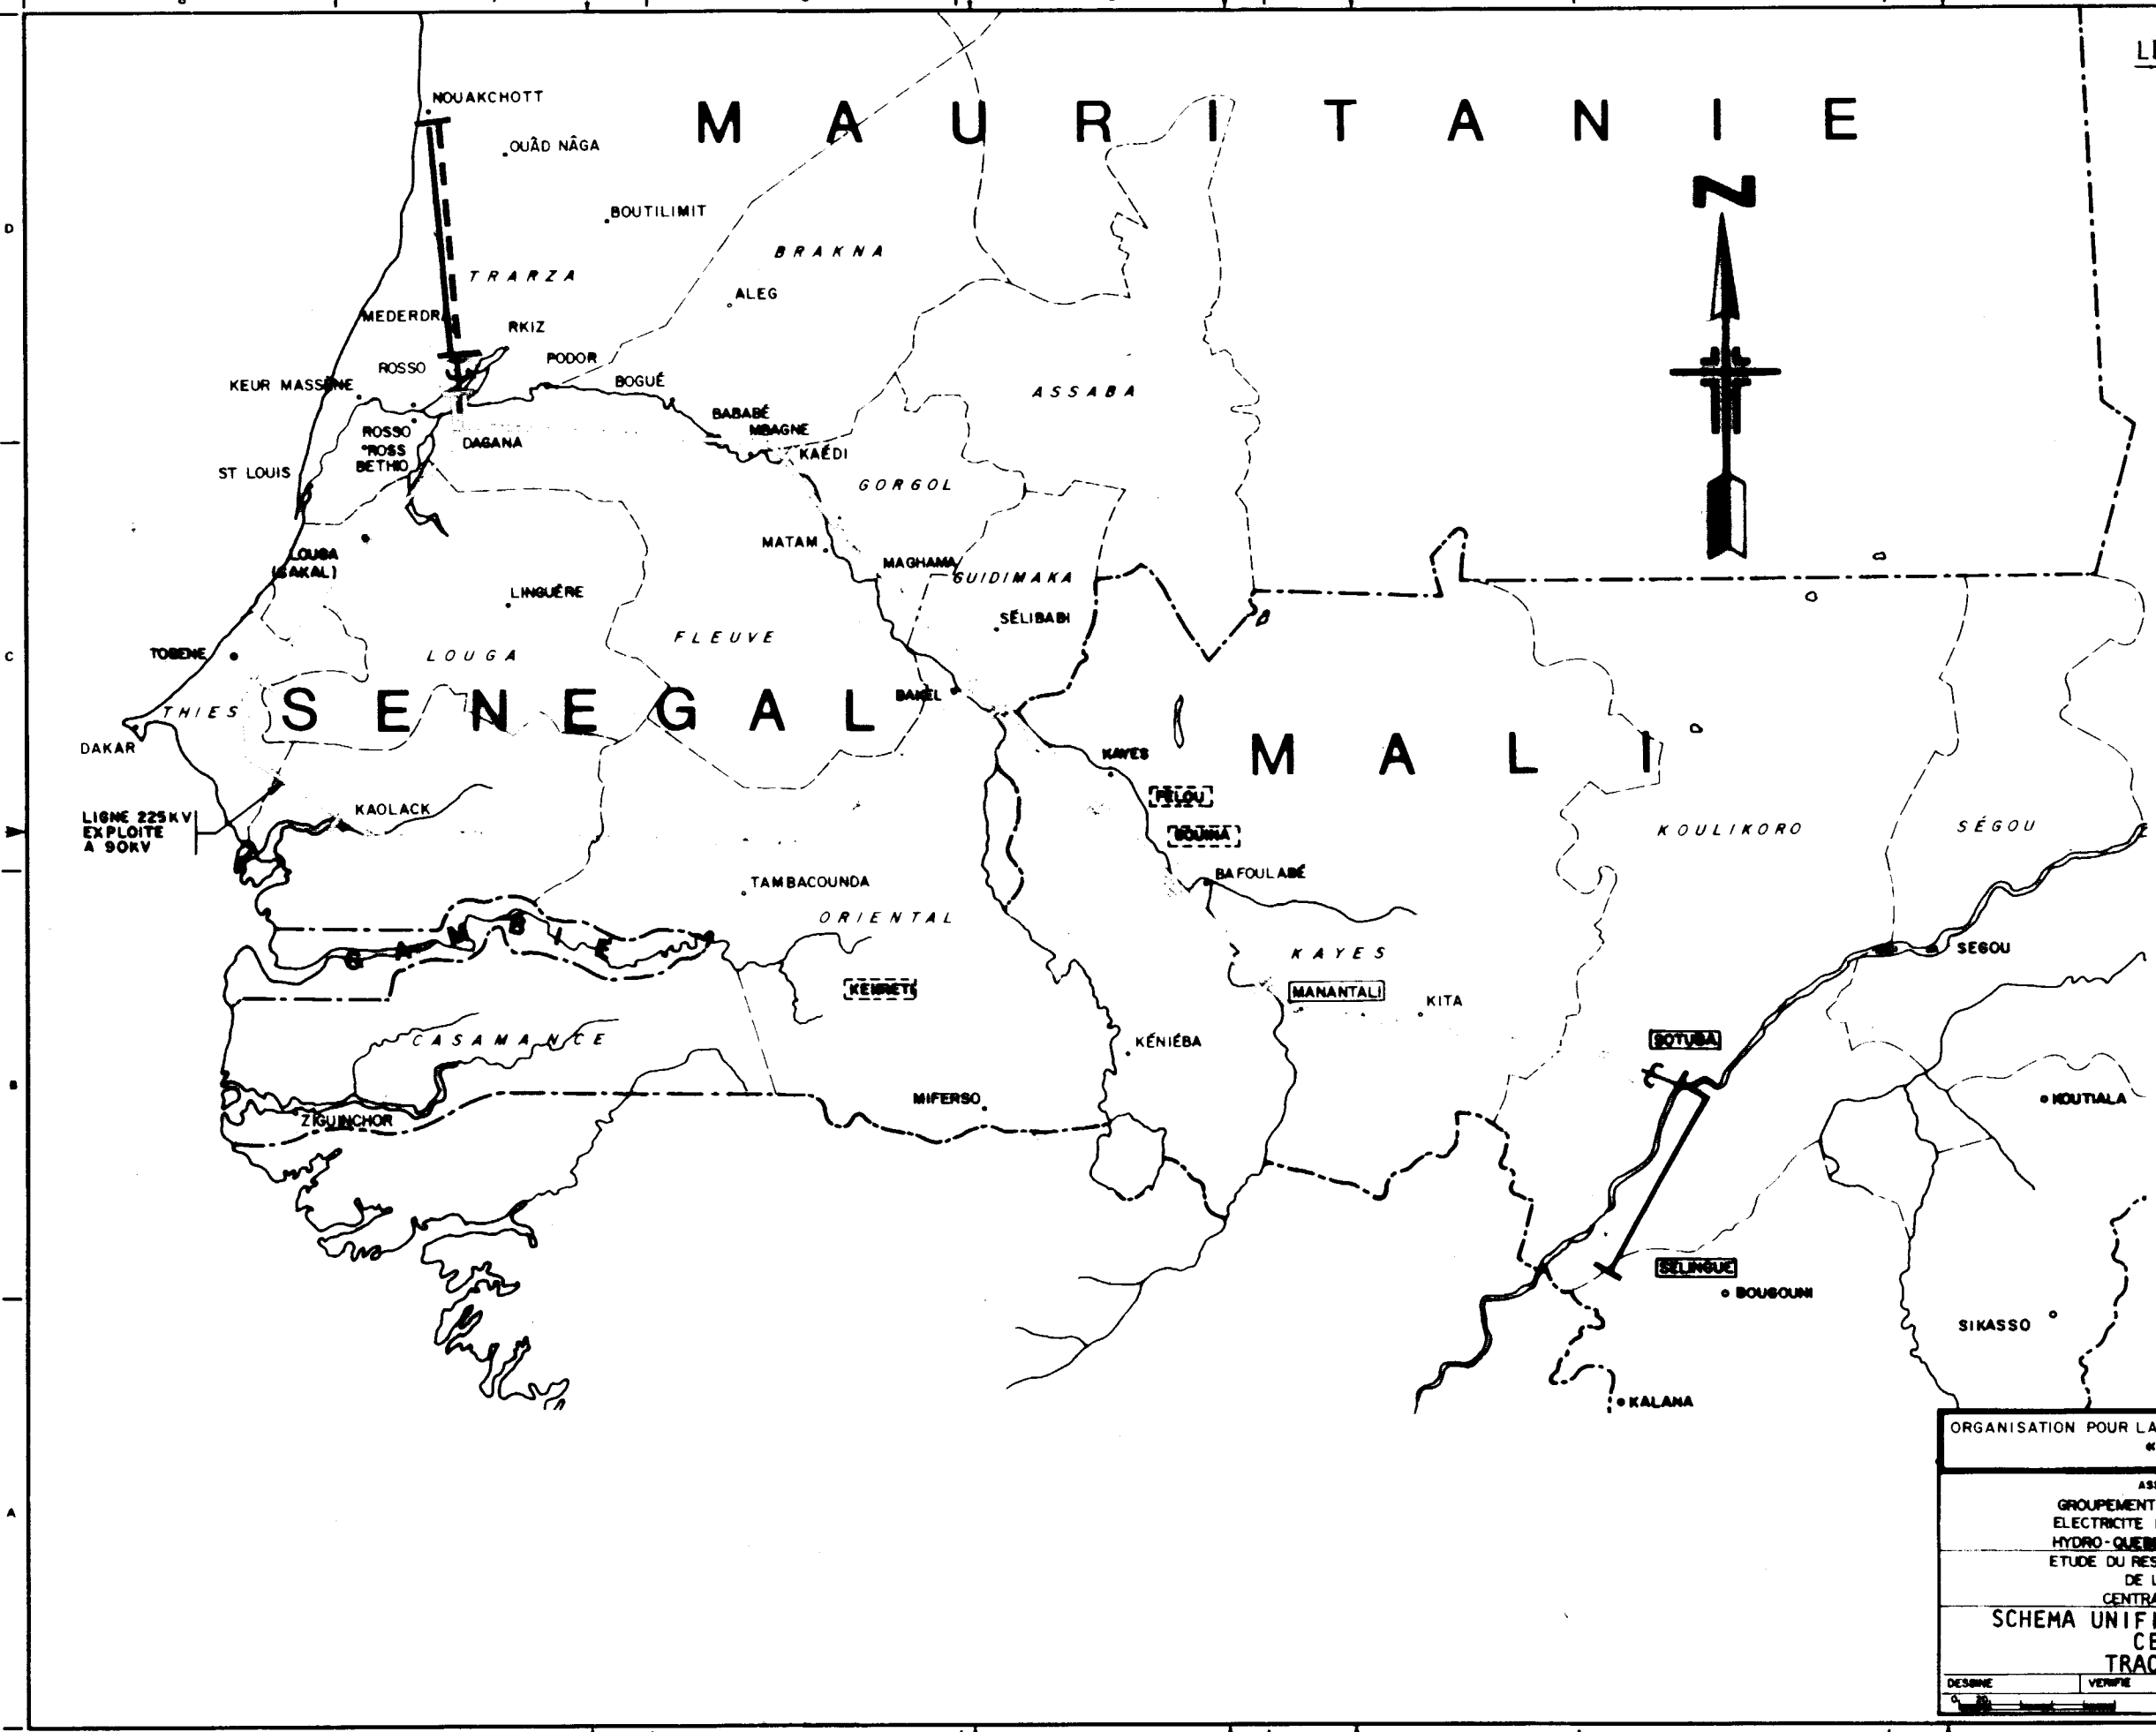


ORGANISATION POUR LA MISE EN VALEUR DU FLEUVE SÉNÉGAL
"O.M.V.S."

ASSOCIATION MOMENTANÉE
 GROUPEMENT MANANTALI / TRACTEBEL
 ELECTRICITE DE FRANCE INTERNATIONAL
 HYDRO-QUEBEC INTERNATIONAL / DESSAU
 ETUDE DU RESEAU DE TRANSPORT 225 kV
 DE L'ENERGIE DE LA
 CENTRALE DE MANANTALI


**SCHEMA UNIFILAIRE - RESEAU BOUCLE
 CENTRE FLEUVE
 TRACE FLEUVE 1994**

DESINE	VERIFIE	APPROUVE	DATE NOV 89
		RAPPORT	PLANCHE 4

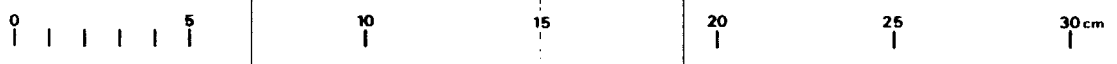

LEGENDE

- LIGNE 225kV
- - - LIGNE 225kV(FUTUR)
- LIGNE 90kV
- - - LIGNE 90kV(FUTUR)
- LIGNE 150kV

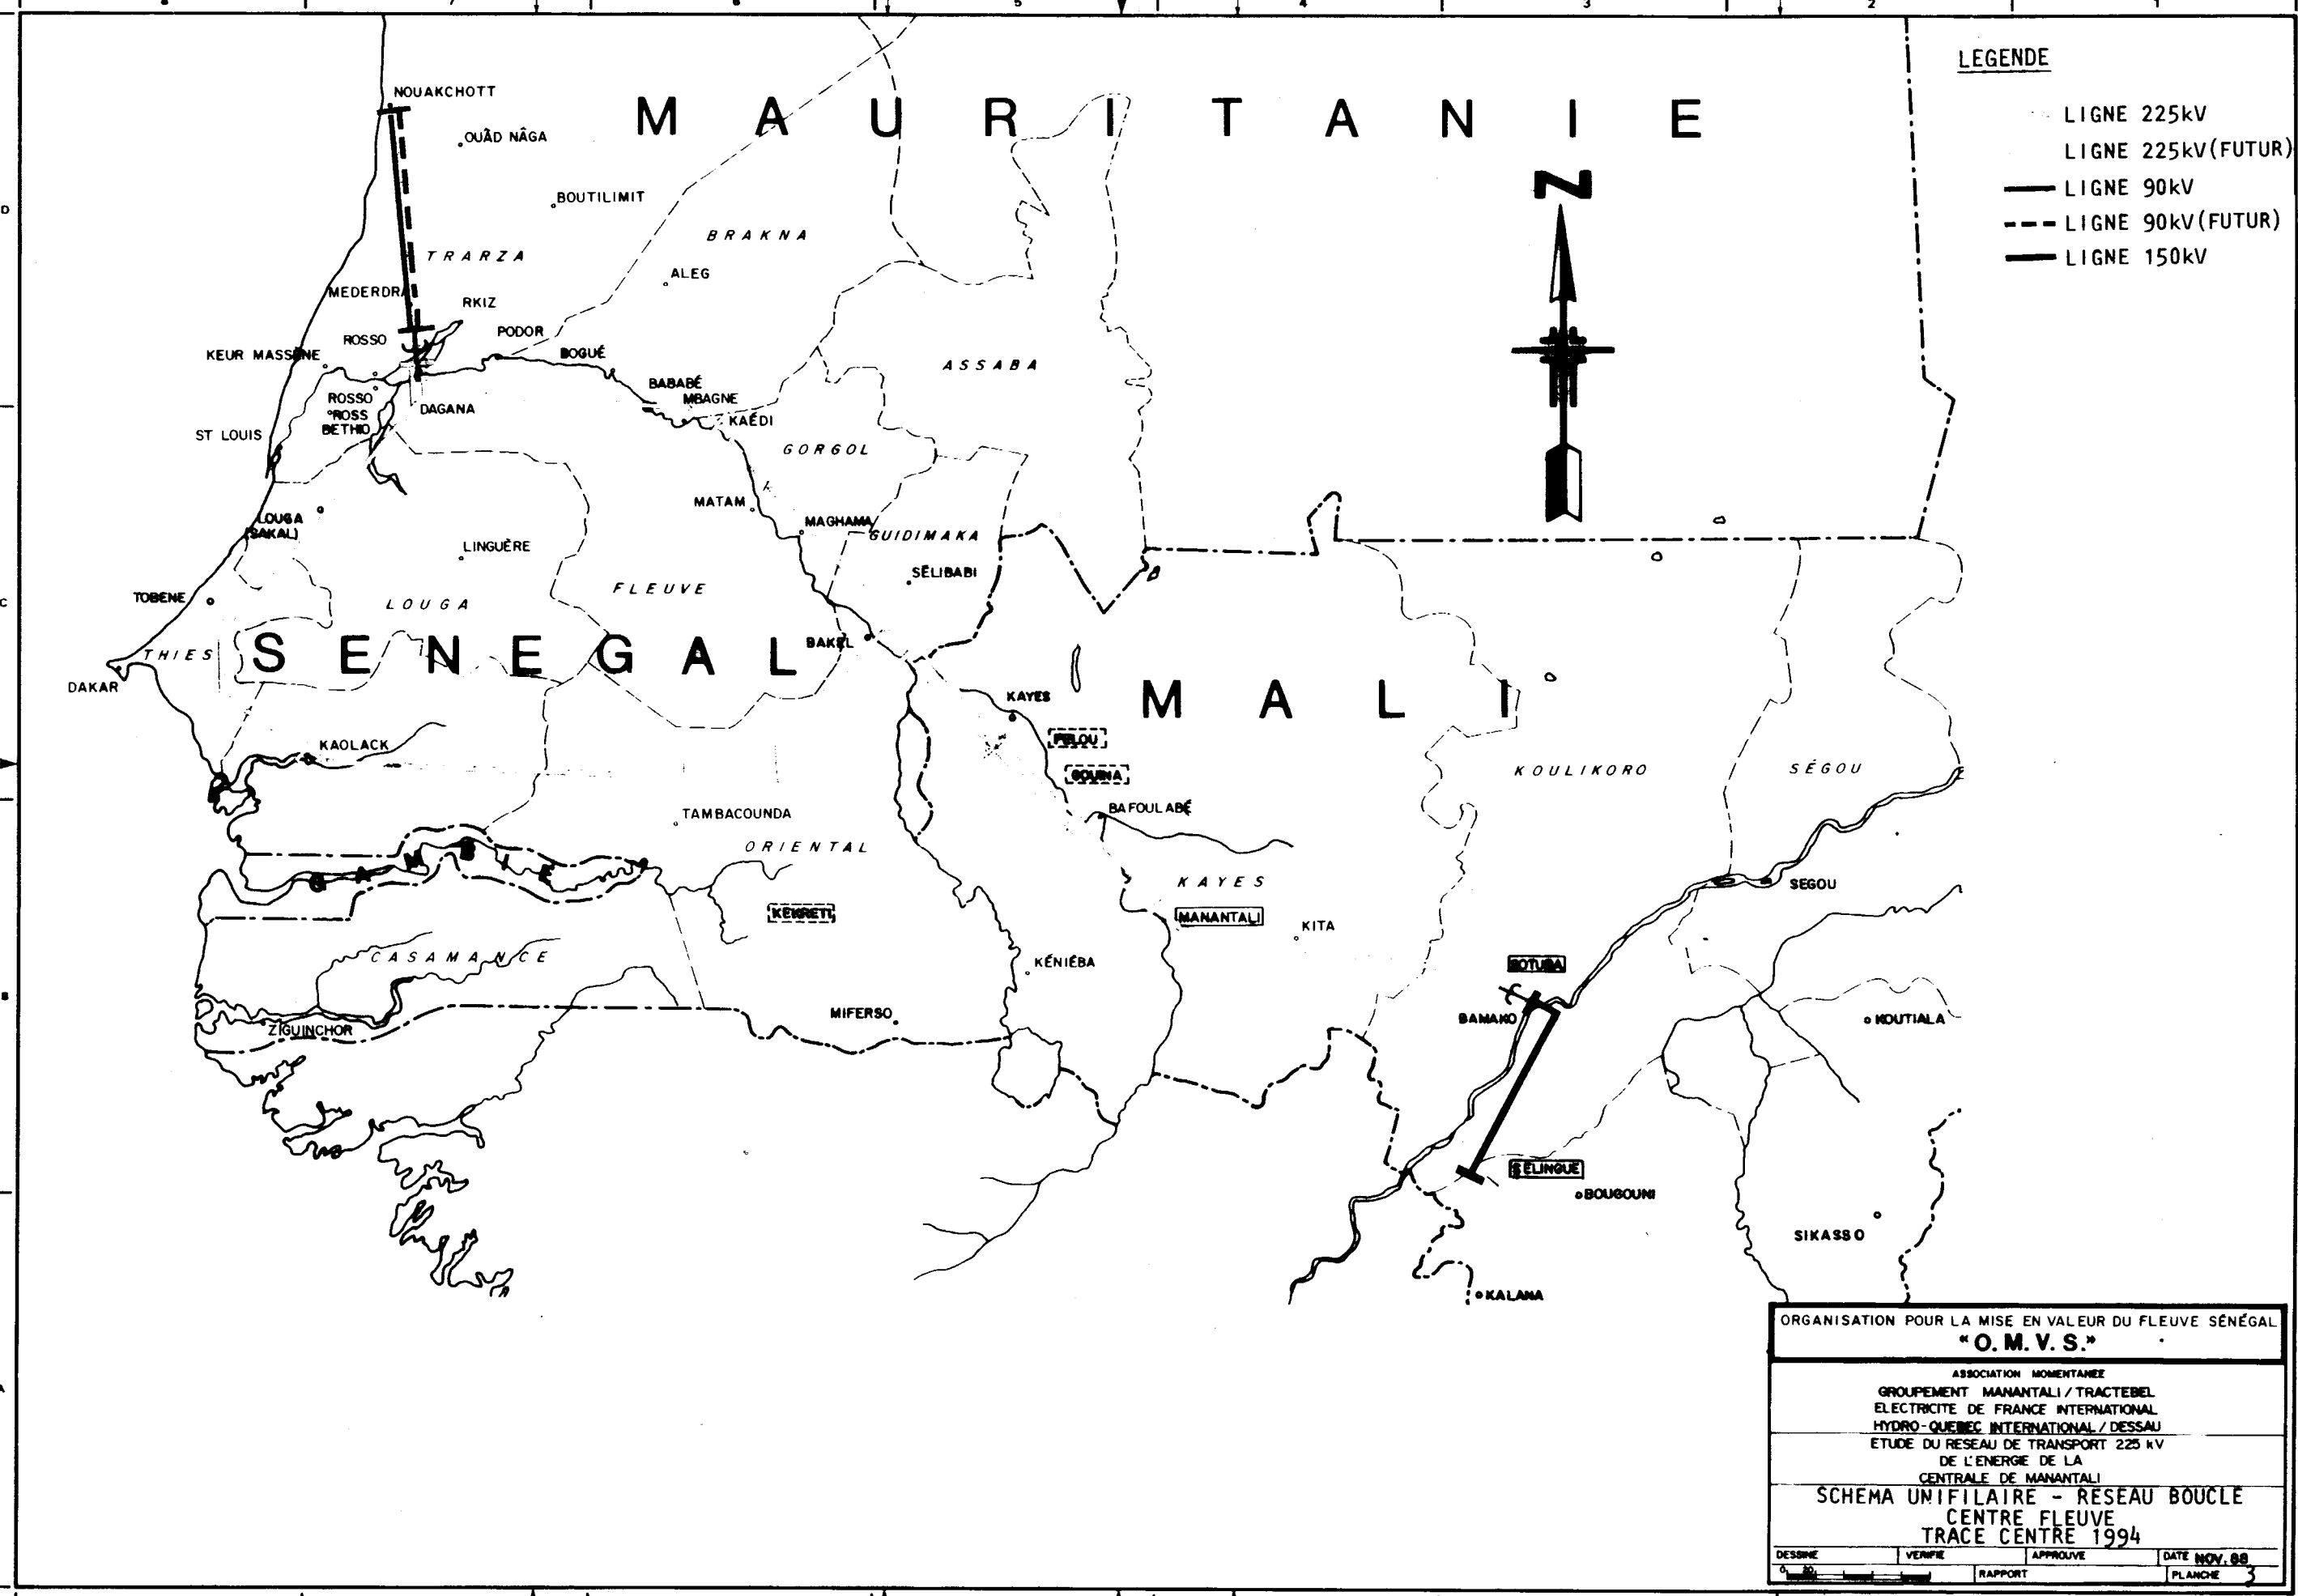

ORGANISATION POUR LA MISE EN VALEUR DU FLEUVE SENEGAL
"O.M.V.S."

ASSOCIATION MOMENTANEE
 GROUPEMENT MANANTALI / TRACTEBEL
 ELECTRICITE DE FRANCE INTERNATIONAL
 HYDRO-QUEBEC INTERNATIONAL / DESSAU
 ETUDE DU RESEAU DE TRANSPORT 225 kV
 DE L'ENERGIE DE LA
 CENTRALE DE MANANTALI


**SCHEMA UNIFILAIRE - RESEAU BOUCLE
 CENTRE FLEUVE
 TRACE CENTRE 1994**

DESINE	VERIFIE	APPROUVE	DATE NOV. 88
		RAPPORT	PLANCHE 3



LEGENDE

- LIGNE 225kV
- LIGNE 90kV
- LIGNE 90kV (FUTUR)
- LIGNE 150kV

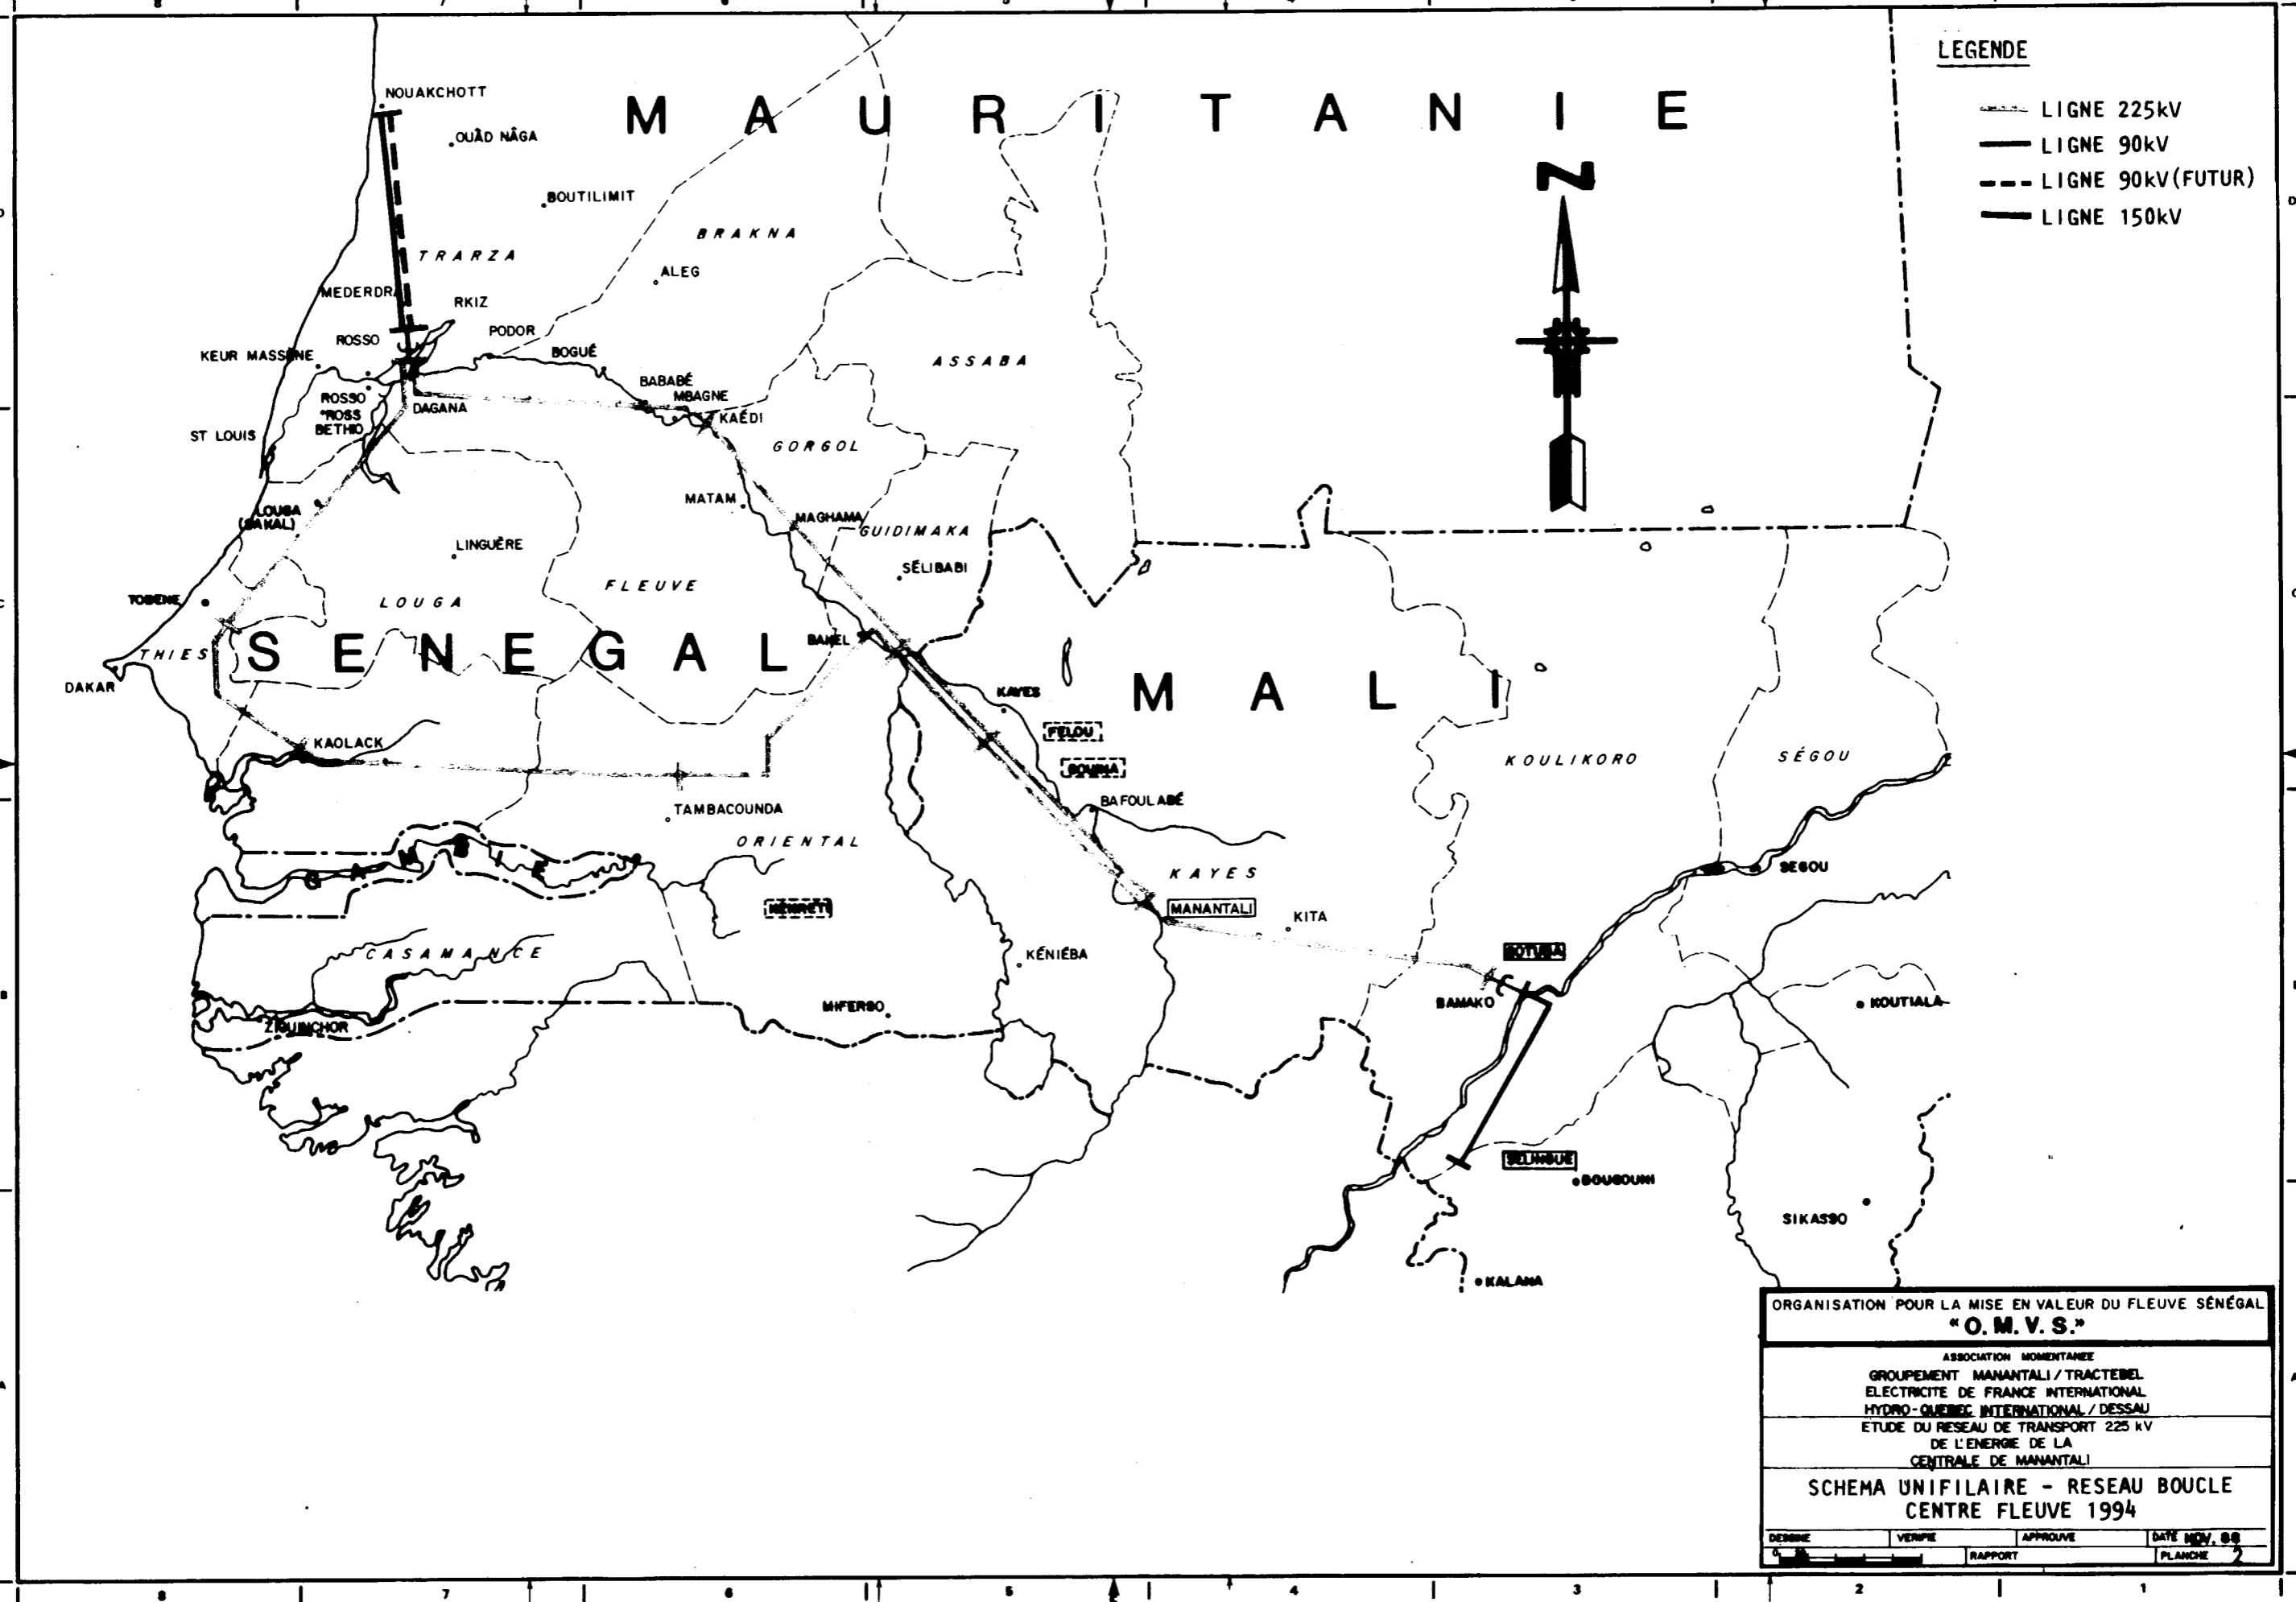

ORGANISATION POUR LA MISE EN VALEUR DU FLEUVE SÉNÉGAL
"O. M. V. S."

ASSOCIATION MOMENTANÉE
 GROUPEMENT MANANTALI / TRACTEBEL
 ELECTRICITE DE FRANCE INTERNATIONAL
 HYDRO-QUEBEC INTERNATIONAL / DESSAU
 ETUDE DU RESEAU DE TRANSPORT 225 kV
 DE L'ENERGIE DE LA
 CENTRALE DE MANANTALI

**SCHEMA UNIFILAIRE - RESEAU BOUCLE
 CENTRE FLEUVE 1994**

DESINE	VERIFIE	APPROUVE	DATE NOV. 88
		RAPPORT	PLANCHE 2