


0692

REGULARISATION & AMENAGEMENT
DU FLEUVE SENEGAL



MISSION U.F.E.A

PROFIL EN TRAVERS AU DROIT DE L'ECHELLE DE BAKEL

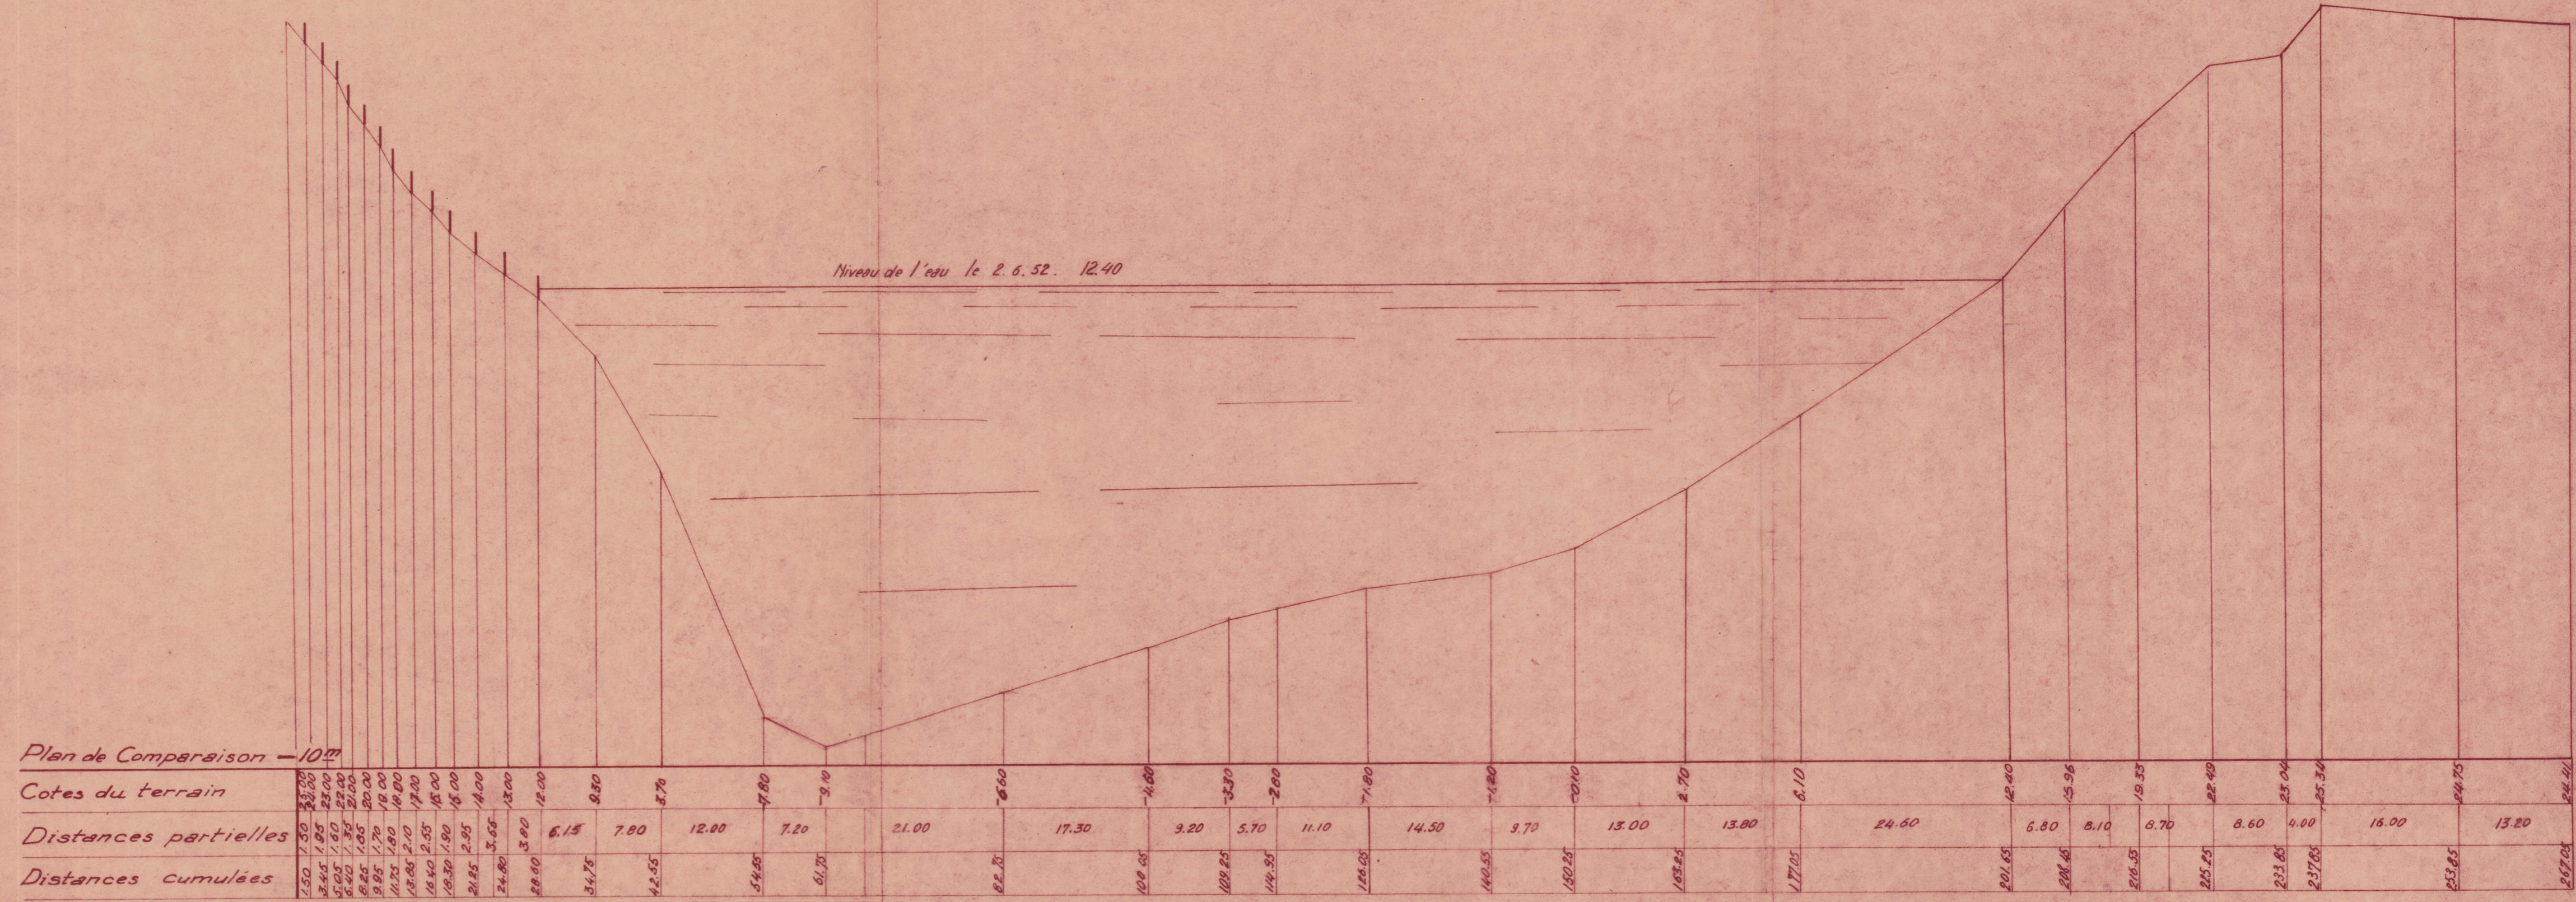

Cotes du profil rattachées au repère de nivellement de la Résidence (35.56)